PIANTA CABINA

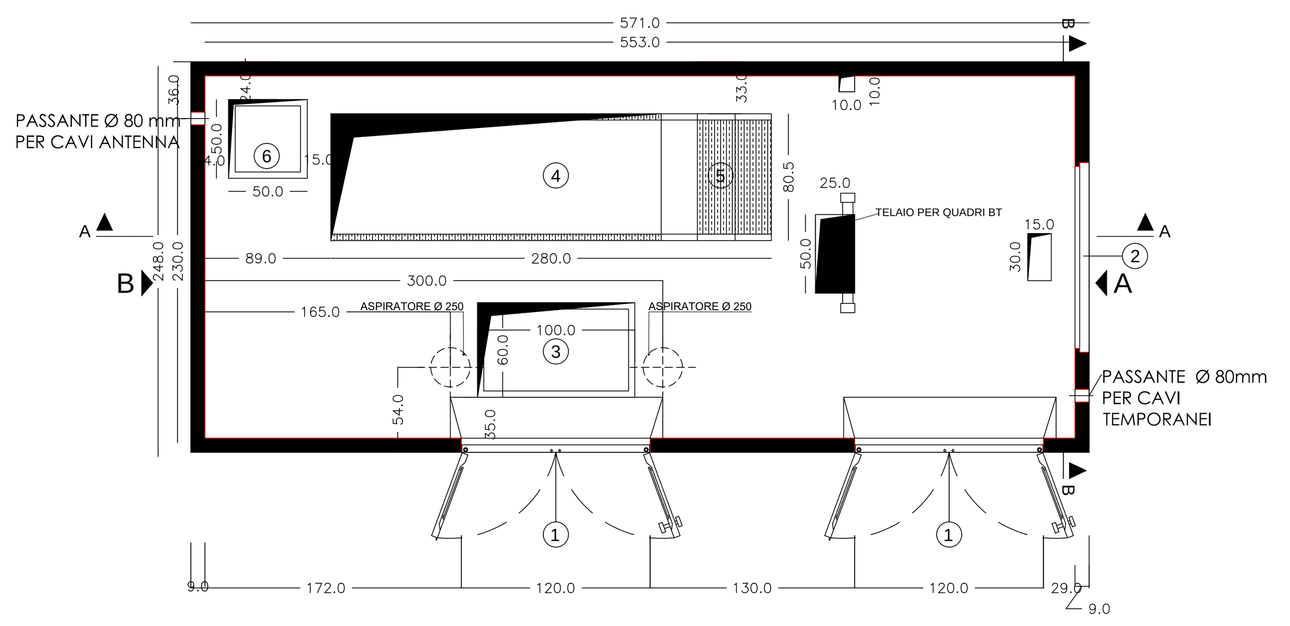

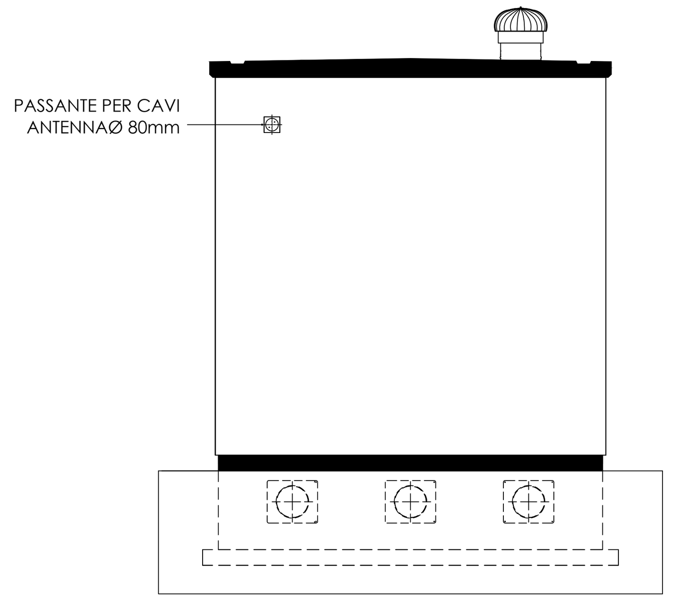

PROSPETTO LATO B

LEGENDA

1. PORTA DUE ANTE IN VTR cm 120Xh 215
2. GRIGLIA ALTA E BASSA IN VTR cm 120Xh 50
3. PLOTTA DI COPERTURA IN VTR cm 100X 60 sp 4
4. FORO PER MODULI MT ENEL
5. COPERTURE IN VTR cm 80X 25 sp 4
6. FORO PER QUADRO RACK

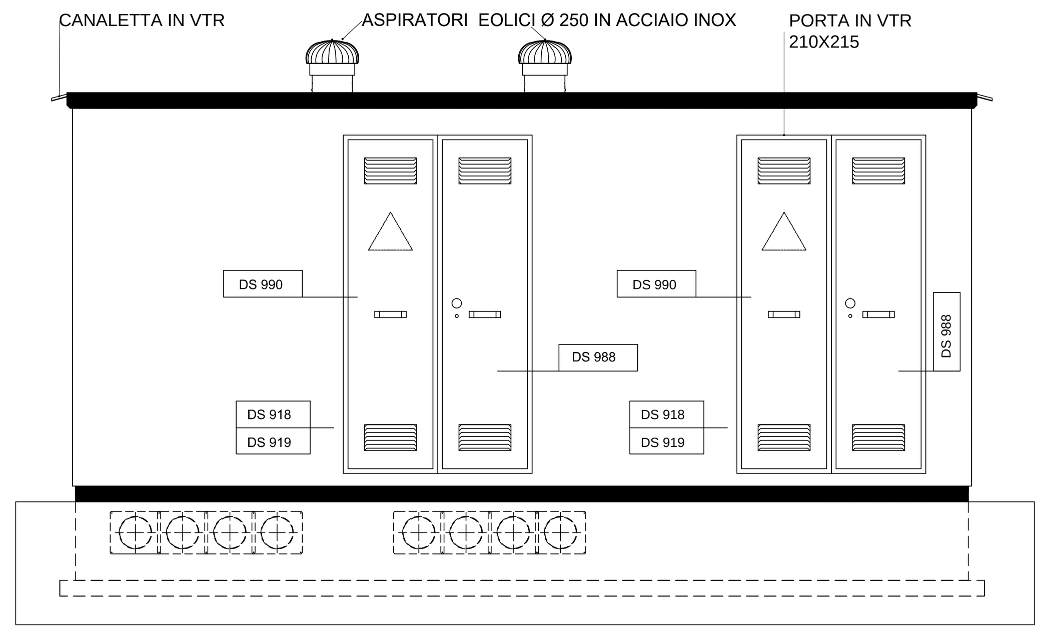

PROSPETTO FRONTALE

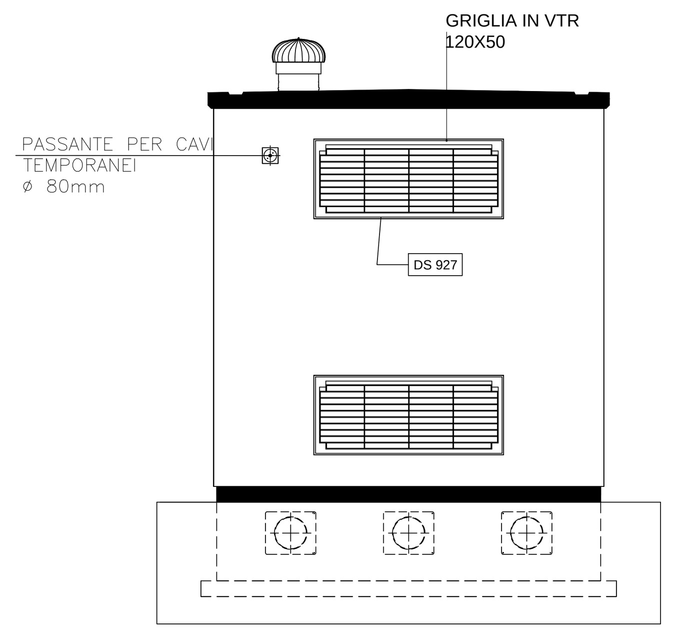

PROSPETTO LATO A

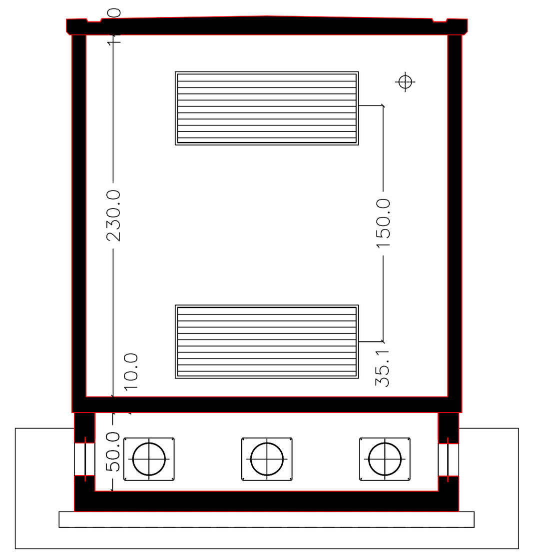

SEZIONE B-B

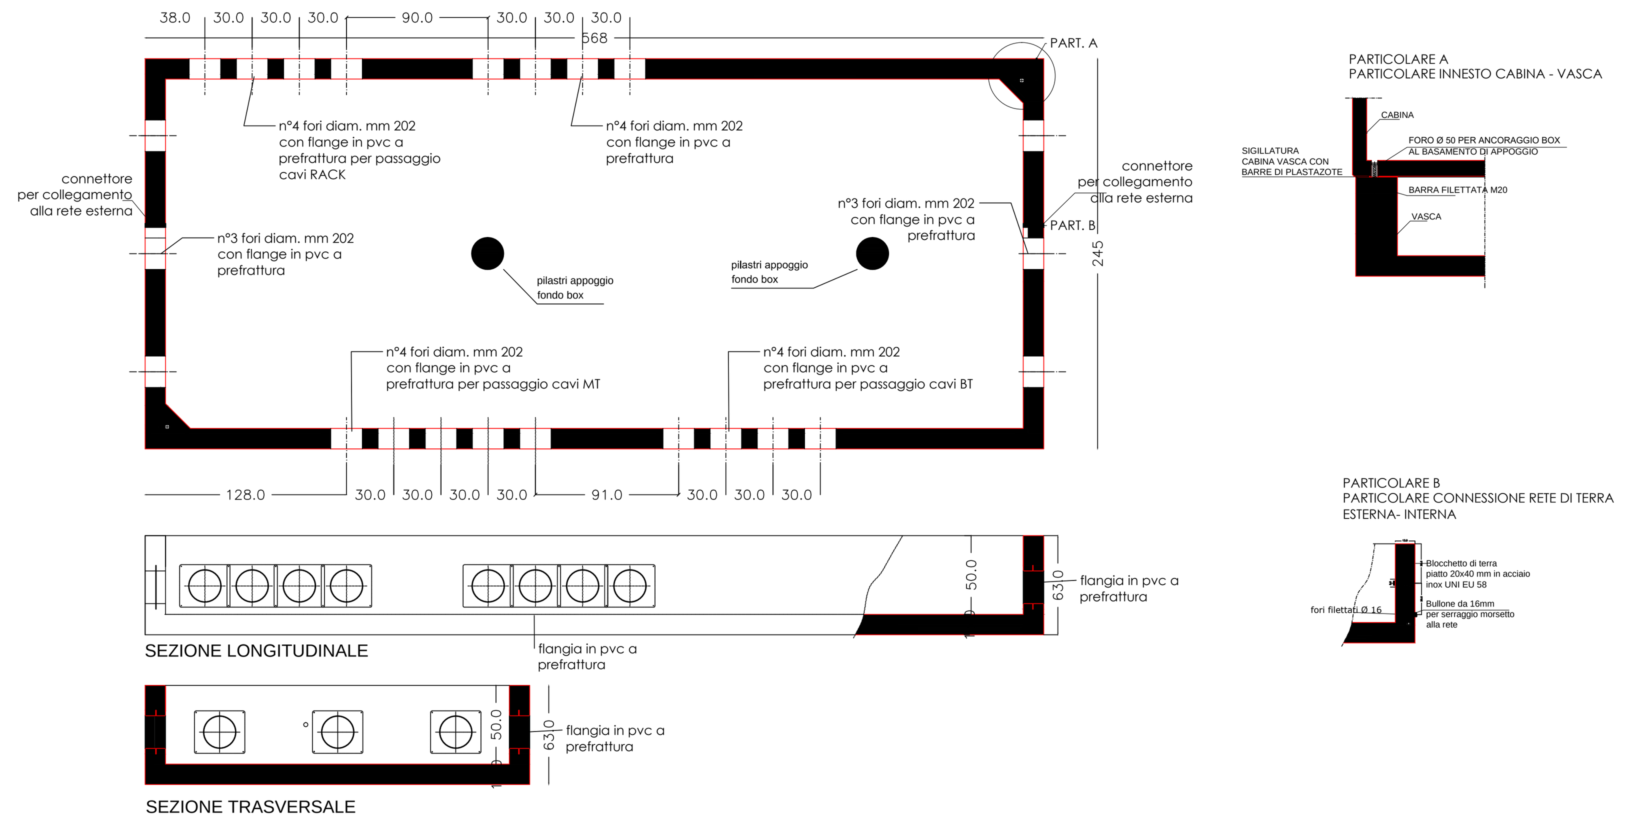

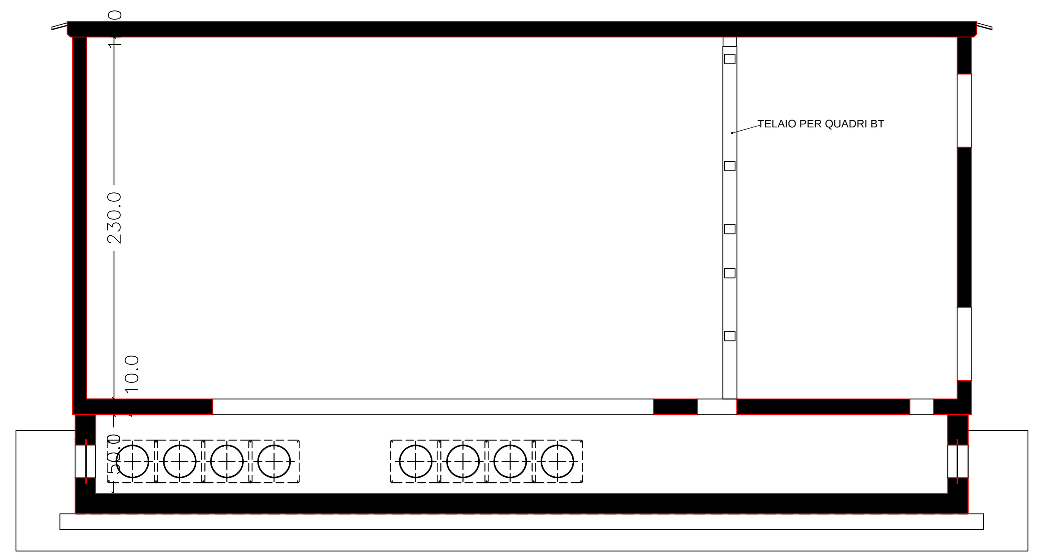

SEZIONE A-A

COMUNE DI SALERNO
SPORTELLO UNICO EDILIZIA

P.U.A. COMPARTO EDIFICATORIO CR_17-18
PROGETTO DEFINITIVO - ESECUTIVO OPERE DI URBANIZZAZIONE
LOTTO FUNZIONALE 1 AT_R17

TAV.UF.2	PROGETTO DEFINITIVO/ ESECUTIVO OPERE DI URBANIZZAZIONE PRIMARIA AFFERENTI AL LOTTO FUNZIONALE 1 AT_R17	**scala**
	ELABORATO: OPERE DI URBANIZZAZIONE PRIMARIA CABINA ENEL	**1:100**

Soggetto Attuatore
consorzio di urbanizzazione cr 17-18

Il Progettista
ing. giuseppe de pascale
Progettazione Urbanistica e Architettonica

OPERATORE	ppb	DATA: 01/01/2021	DIS./FILE:
INDICE REVISIONE		R 01	progetto

elaborato generato con software originali e certificati
AutoCAD 2020 full s.n. 391-66852021
Autodesk 3ds Max Design 2010 s.n. 391-04221792
Microsoft Office s.b.e. product key: RXJXF-PTQQW-8JMWM-XCGK3-V77JD
Photoshop Elements 2.0 s.n. 1057-4424-8914-2456-9891-3787

depascaleassociati
via arce n°10 - 84125 salerno tel.089 252469 - via matteo bandello n°18 - 20123 milano - email: info@depascaleassociati.it
architetturaingegneriaurbanistica

© A norma di legge il presente elaborato non potrà essere riprodotto né consegnato a terzi per usi diversi da quelli di destinazione senza l'autorizzazione scritta del titolare dello studio