PLANIMETRIA GENERALE CON INDIVIDUAZIONE PUNTI DI SEZIONE

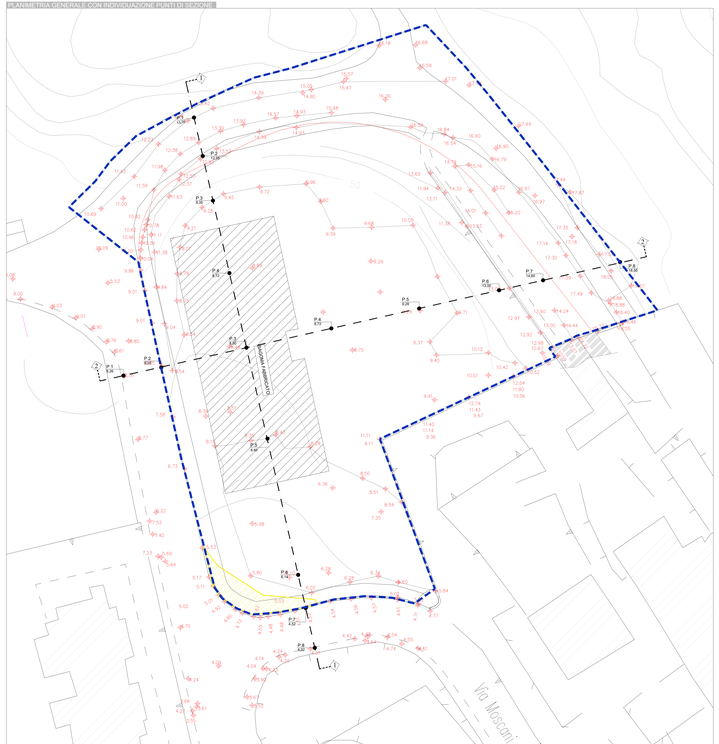

SEZIONE 1 - PROGETTO

PROGETTO	1	2	3	4	5	6	7	8
QUOTE TERRAZZAMENTI	0,00	4,10	11,20	14,71	31,13	37,83	39,36	44,41
DISTANZE FABBRICATI		6,10	7,10	11,51	26,42	21,70	5,23	6,39
TERRENO	13,50	12,35	9,30	8,70	8,90	6,10	4,32	4,32

SEZIONE 2 - PROGETTO

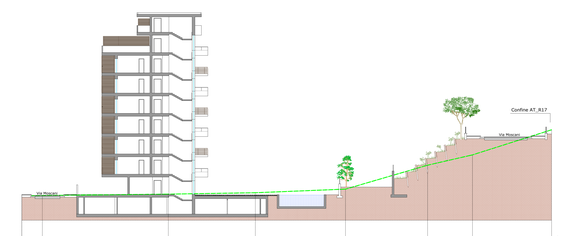

PROGETTO	1	2	3	4	5	6	7	8
QUOTE TERRAZZAMENTI	0,00	4,00	14,70	17,07	47,07	59,81	66,76	71,76
DISTANZE FABBRICATI		6,00	13,56	13,51	14,00	12,74	6,97	12,28
TERRENO	8,70	8,70	8,90	8,70	9,28	13,80	14,40	14,70

COMUNE DI SALERNO
SPORTELLO UNICO EDILIZIA

P.U.A. COMPARTO EDIFICATORIO CR_17-18
AVENTE VALORE DI PIANO DI LOTTIZZAZIONE (PDL)
DI CUI ALLA LEGGE 17/08/1942 N. 1150 ART.LI 13 E 28
VIA MOSCANI - SALERNO

CR_17-18 - PROGETTO

TAV.N. 09.a — PROGETTO ATR_17 — scala 1:200

ELABORATO: SEZIONI DI PROGETTO ATR_17

Soggetto Attuatore
consorzio di urbanizzazione cr 17-18

Il Progettista
ing. giuseppe de pascale

OPERATORE | DATA: 01/01/2021 | FILE:

INDICE REVISIONE: R 01

elaborato generato con software originali e certificati

depascaleassociati
via anna f.^lli - 84125 salerno tel 089 252459 - via matteo tartaglia n.7 fr. 22122 trapani - email: info@depascaleassociati.it
architetturaingegneriaurbanistica

A norma di legge il presente elaborato non potrà essere riprodotto né consegnato a terzi per usi diversi da quelli di destinazione senza l'autorizzazione scritta del titolare dello studio.