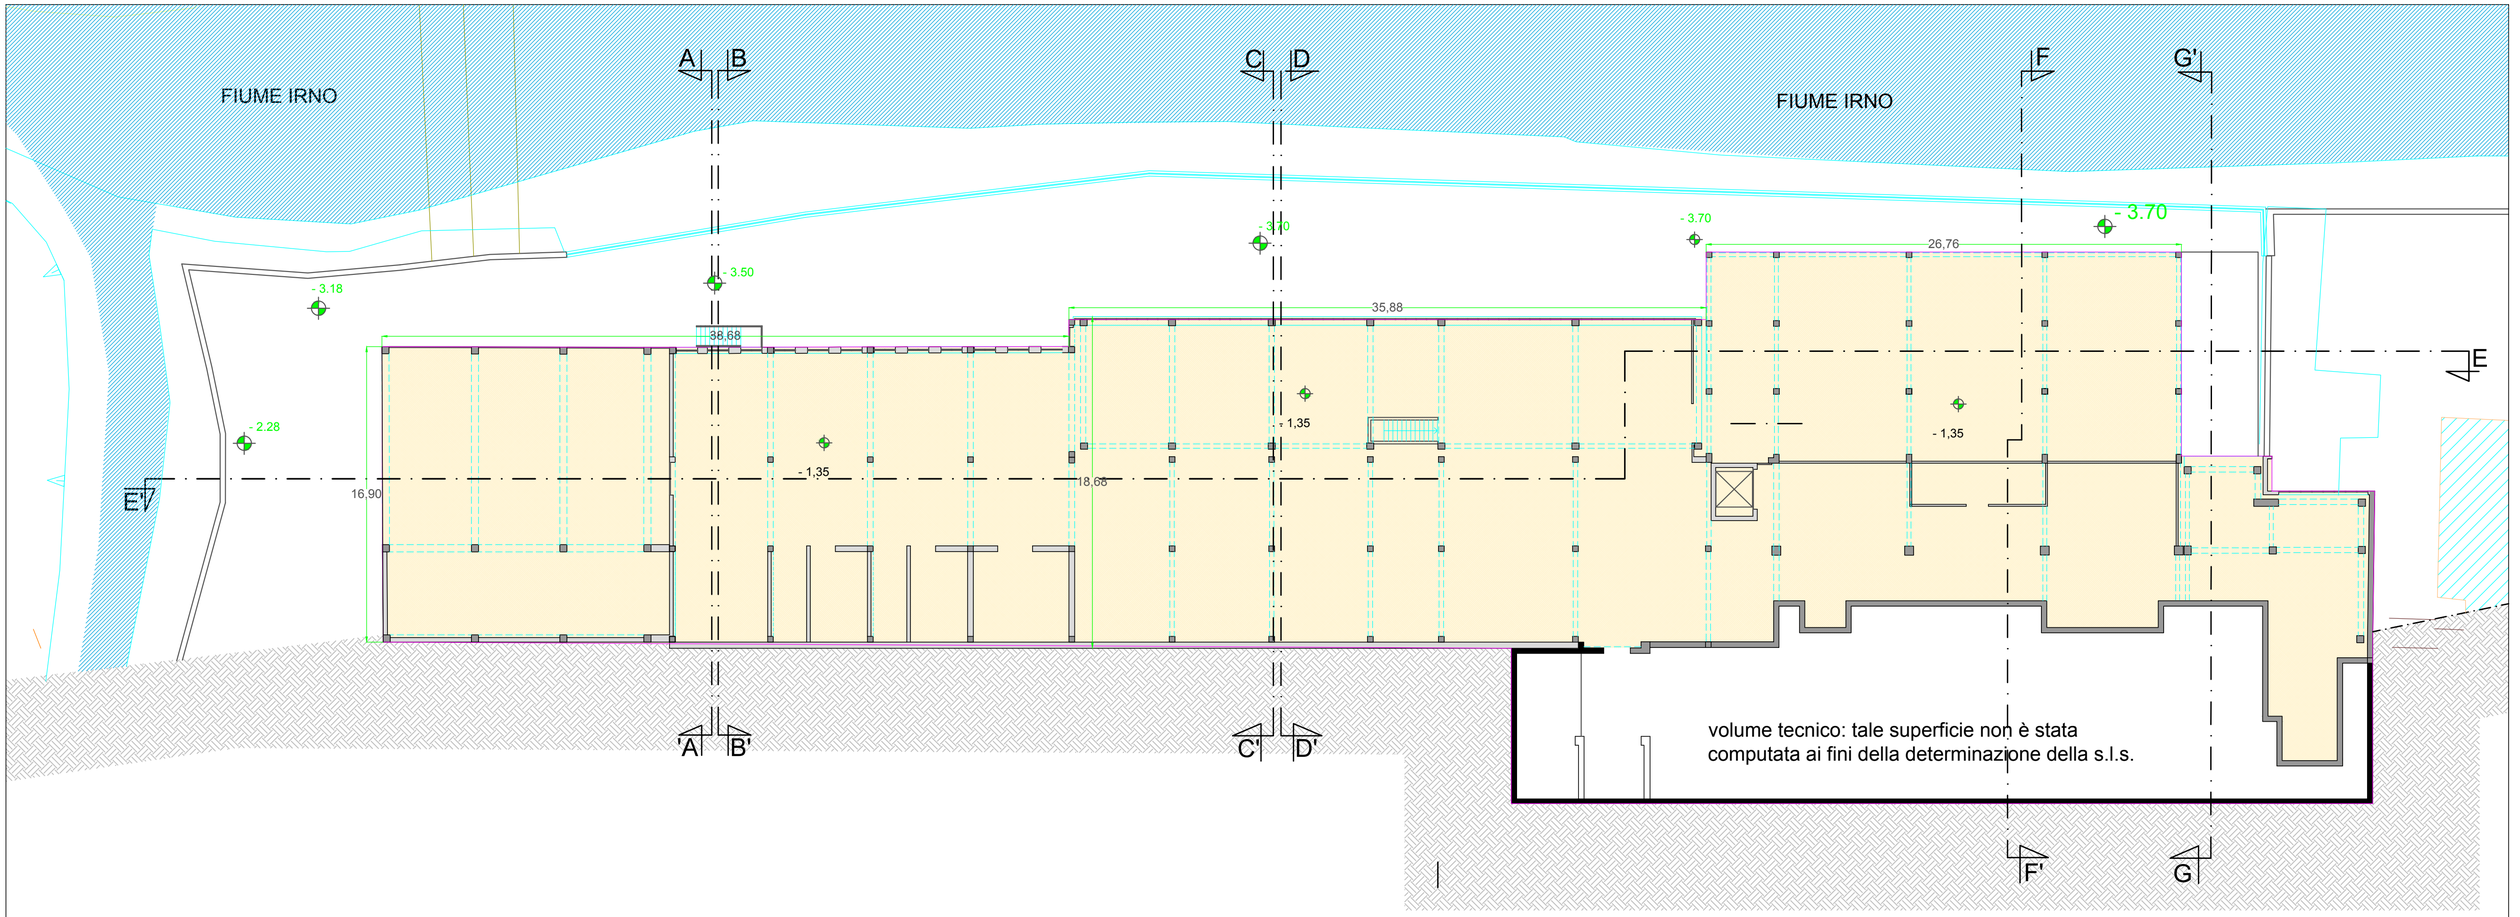

piano 1° seminterrato

COMUNE DI SALERNO

protocollo

PUA

Ambito di Riqualificazione Urbana
(Quaranta Michele & C. s.r.l.)
in via Irno 205
(delibera di G.M. n° 191 del 27.06.2014)

Proprietà partecipante:	Eredi "Soc. Quaranta Michele & C. s.r.l."
Soggetto Proponente:	LUMA s.r.l. (delegato dai Sigg. Quaranta)
Progettisti:	Arch. Rocco Fasolino e Arch. Angelo Viscido
data:	OTTOBRE 2018

ORDINE DEGLI ARCHITETTI PROVINCIA DI SALERNO
ARCHITETTO ROCCO FASOLINO
ALBO N° 2551

ORDINE DEGLI ARCHITETTI PROVINCIA DI SALERNO
ARCHITETTO ANGELO VISCIDO
ALBO N° 724

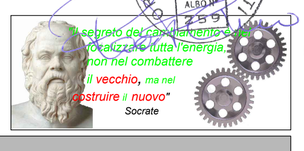

Tav. 3sf rev.01

Pianta 1° seminterrato
Pianta 2° seminterrato

rapp. 1:200

metamorphosi
macchina ... per abitare

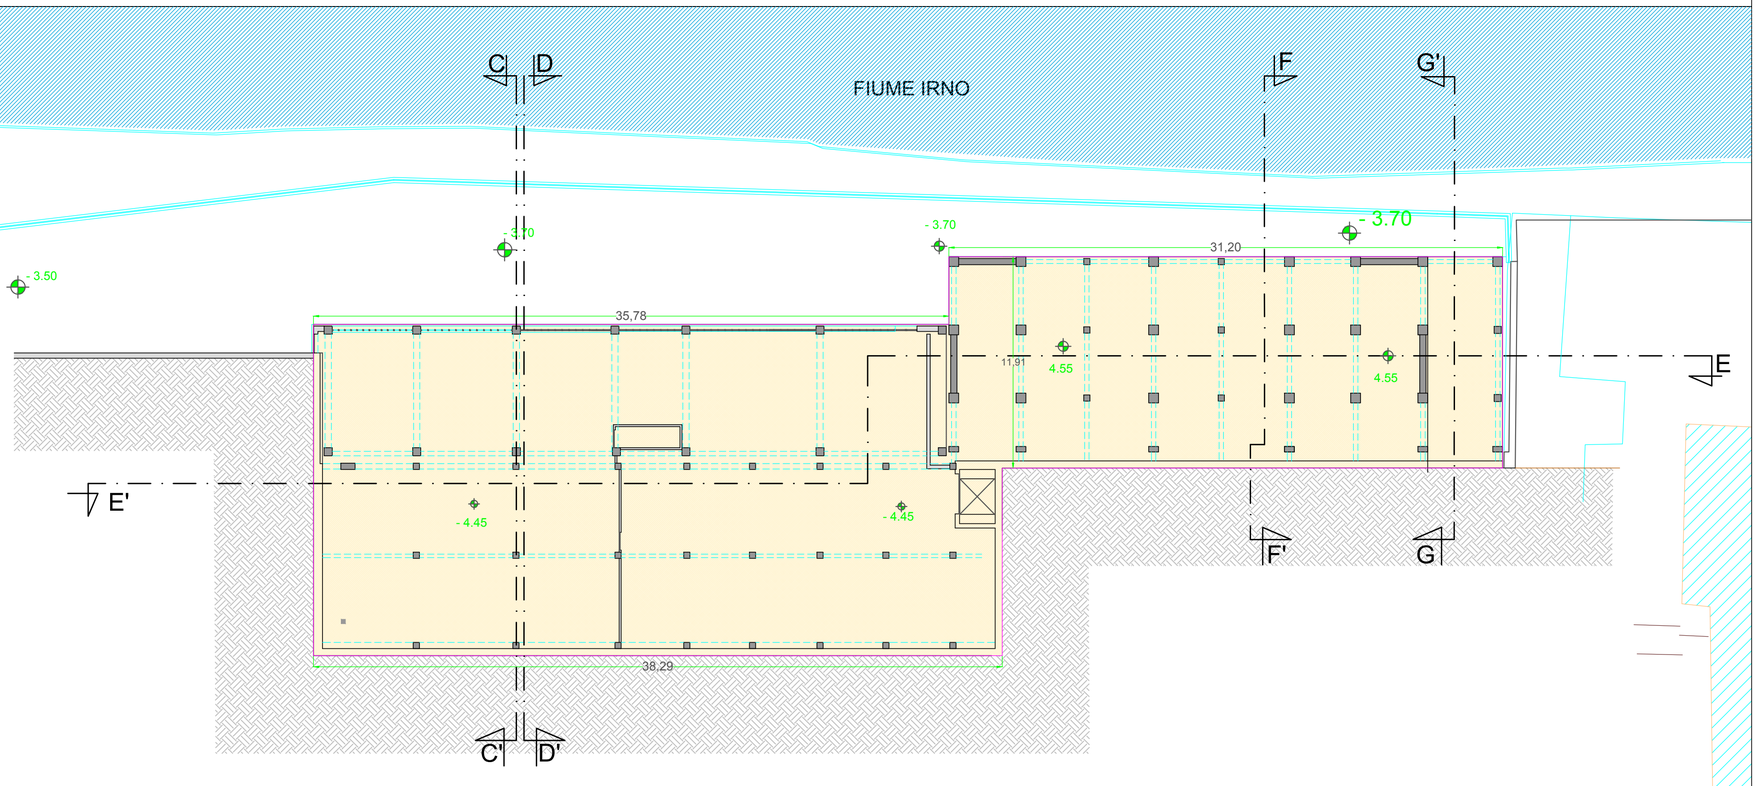

piano 2° seminterrato