




SUPERFICI E VOLUMI STATO DI FATTO						
Piano 2° seminterrato - industriale						
	A	35,88	8,10	290,63	2,90	842,82
	C	39,00	10,76	419,64	2,90	1.216,96
	C	31,20	11,98	373,78	3,40	1.270,84
totale				1.084,04		3.330,62
Piano 1° seminterrato - industriale						
	A	38,98	16,90	658,76	2,80	1.844,53
	B	35,88	18,59	667,01	2,80	1.867,63
	C	26,76	22,25	595,41	2,80	1.667,15
	D	5,04	10,74	54,13	2,80	151,56
	E	5,80	8,78	50,92	2,80	142,59
totale				2.026,23		5.673,46
Piano Rialzato - commerciale						
	A	16,20	5,48	88,78	3,85	341,79
	B	22,78	16,65	379,29	3,85	1.460,25
	C	25,20	18,16	457,63	3,85	1.761,88
	D	37,43	18,65	698,07	3,85	2.687,57
	E	3,20	6,48	20,74	3,85	79,83
	F	5,80	4,09	23,72	3,85	91,33
	G	26,76	3,81	101,96	3,85	392,53
	H	5,10	10,96	55,90	4,45	248,74
	I	8,96	5,75	51,52	4,45	229,26
	L	5,52	8,76	48,36	4,45	215,18
	M	1,36	8,67	11,79	4,45	52,47
totale				1.937,74		7.560,84
Piano Primo - direzionale						
	A	8,82	5,77	50,89	3,60	183,21
	B	7,54	5,37	40,49	3,60	145,76
	C	7,26	6,02	43,71	3,60	157,34
	D	9,17	5,42	49,70	3,60	178,93
	E	4,21	5,26	22,14	3,60	79,72
	F	6,26	5,66	35,43	3,60	127,55
	G	9,75	5,58	54,41	3,60	195,86
	H	19,50	14,40	280,80	3,60	1.010,88
	I	15,05	4,20	63,21	3,60	227,56
	L	11,74	8,04	94,39	3,60	339,80
	M	4,50	5,20	23,40	3,60	84,24
totale				758,57		2.730,85
TOTALE SLS e MC.				5.806,59		19.295,76

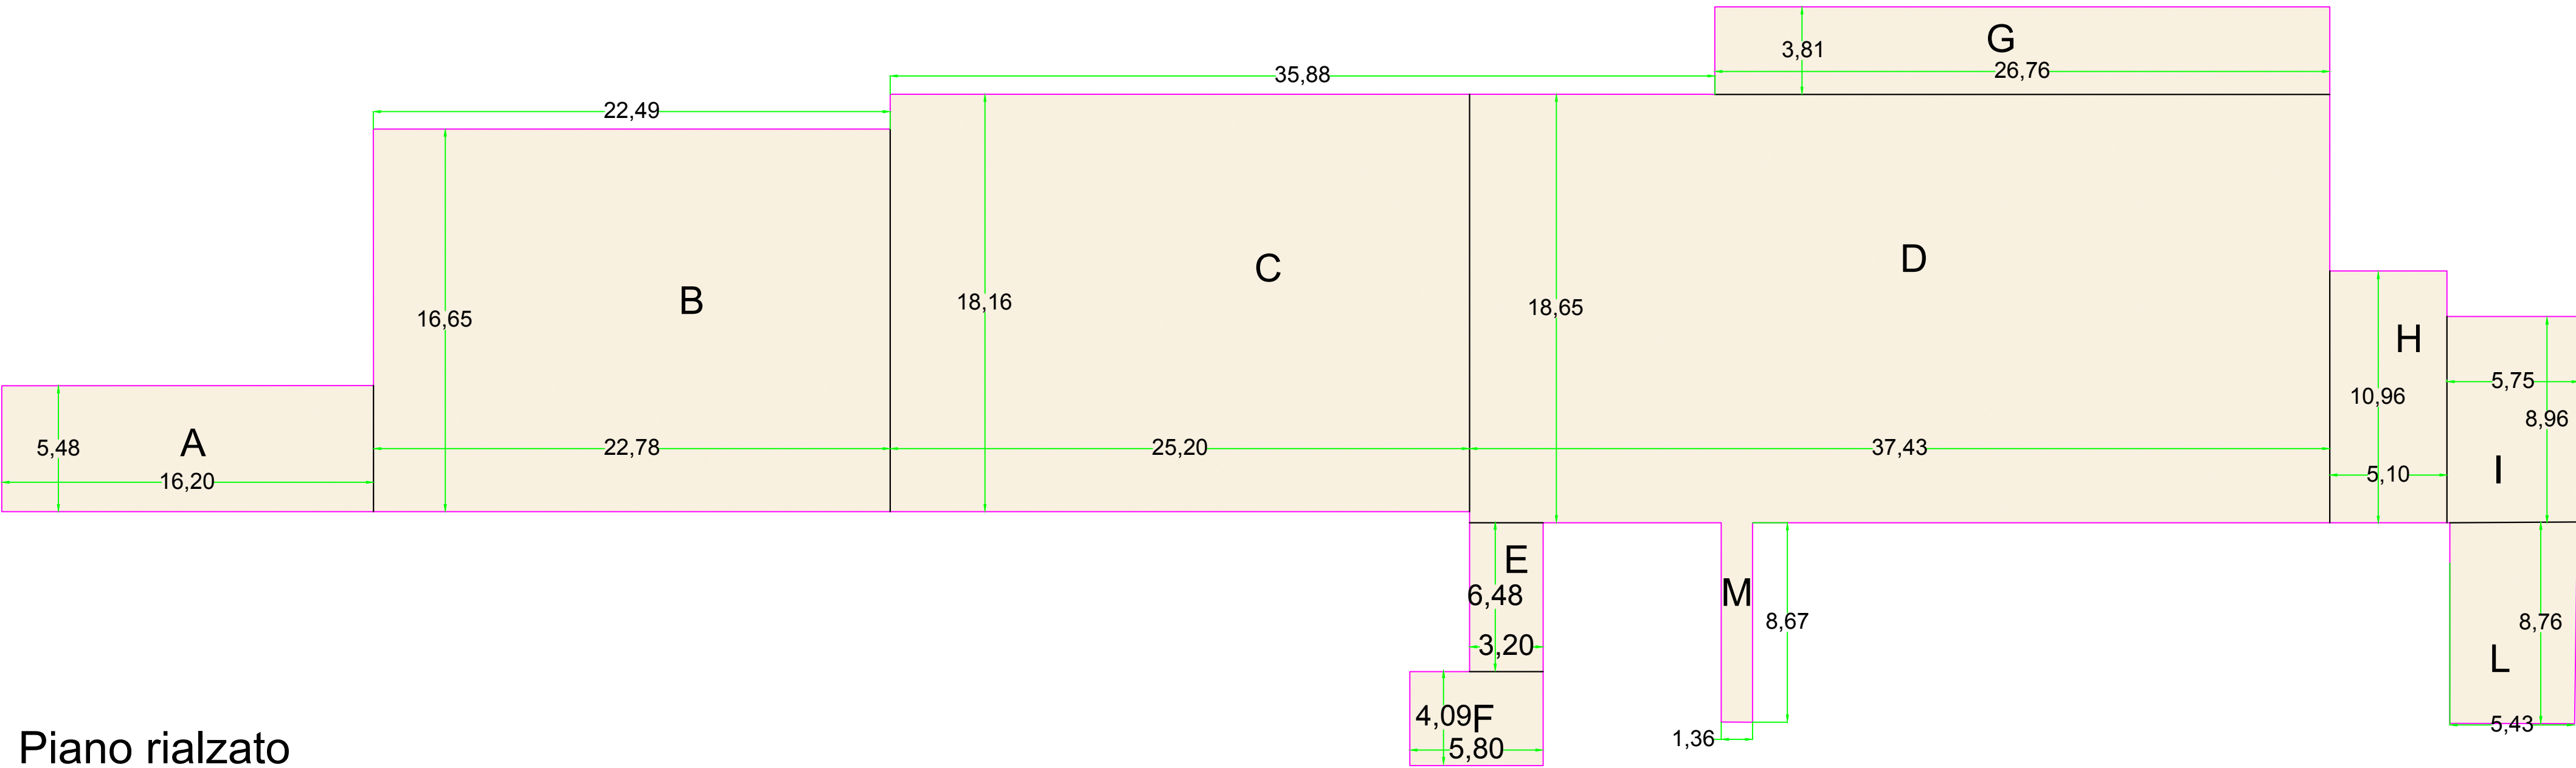


Piano rialzato

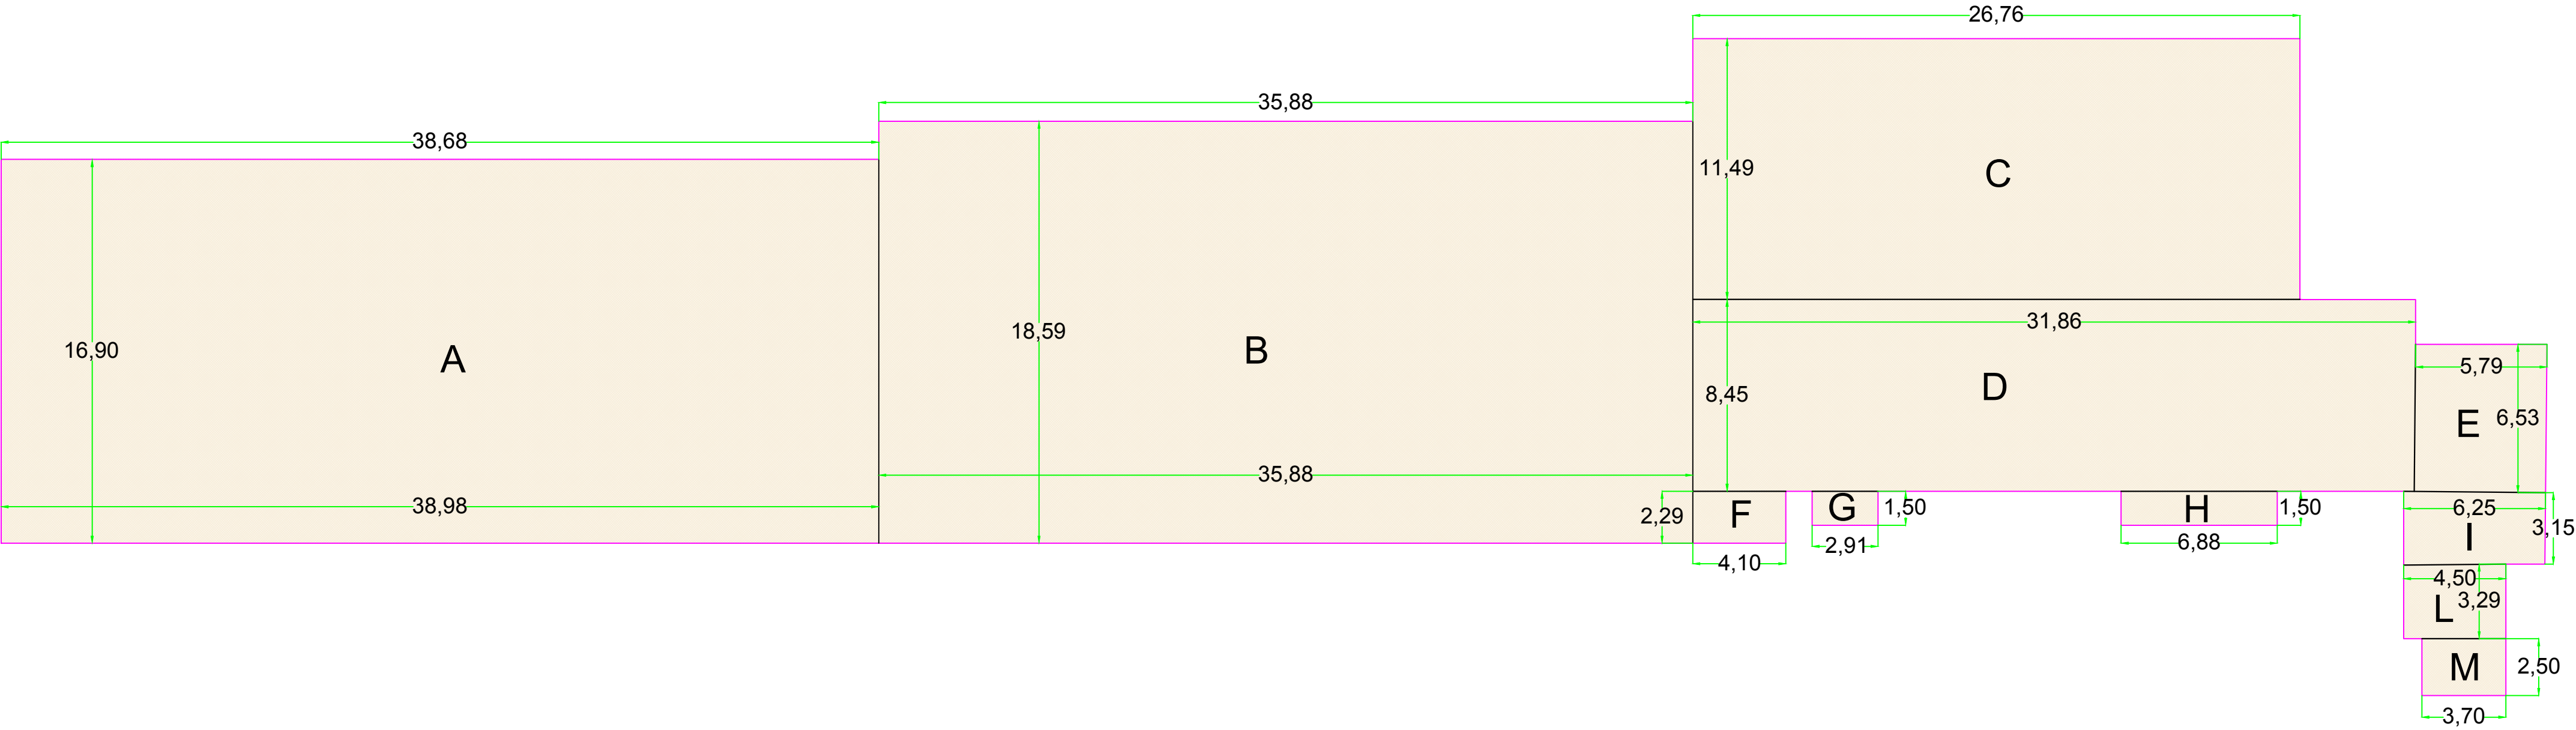

1° Piano seminterrato

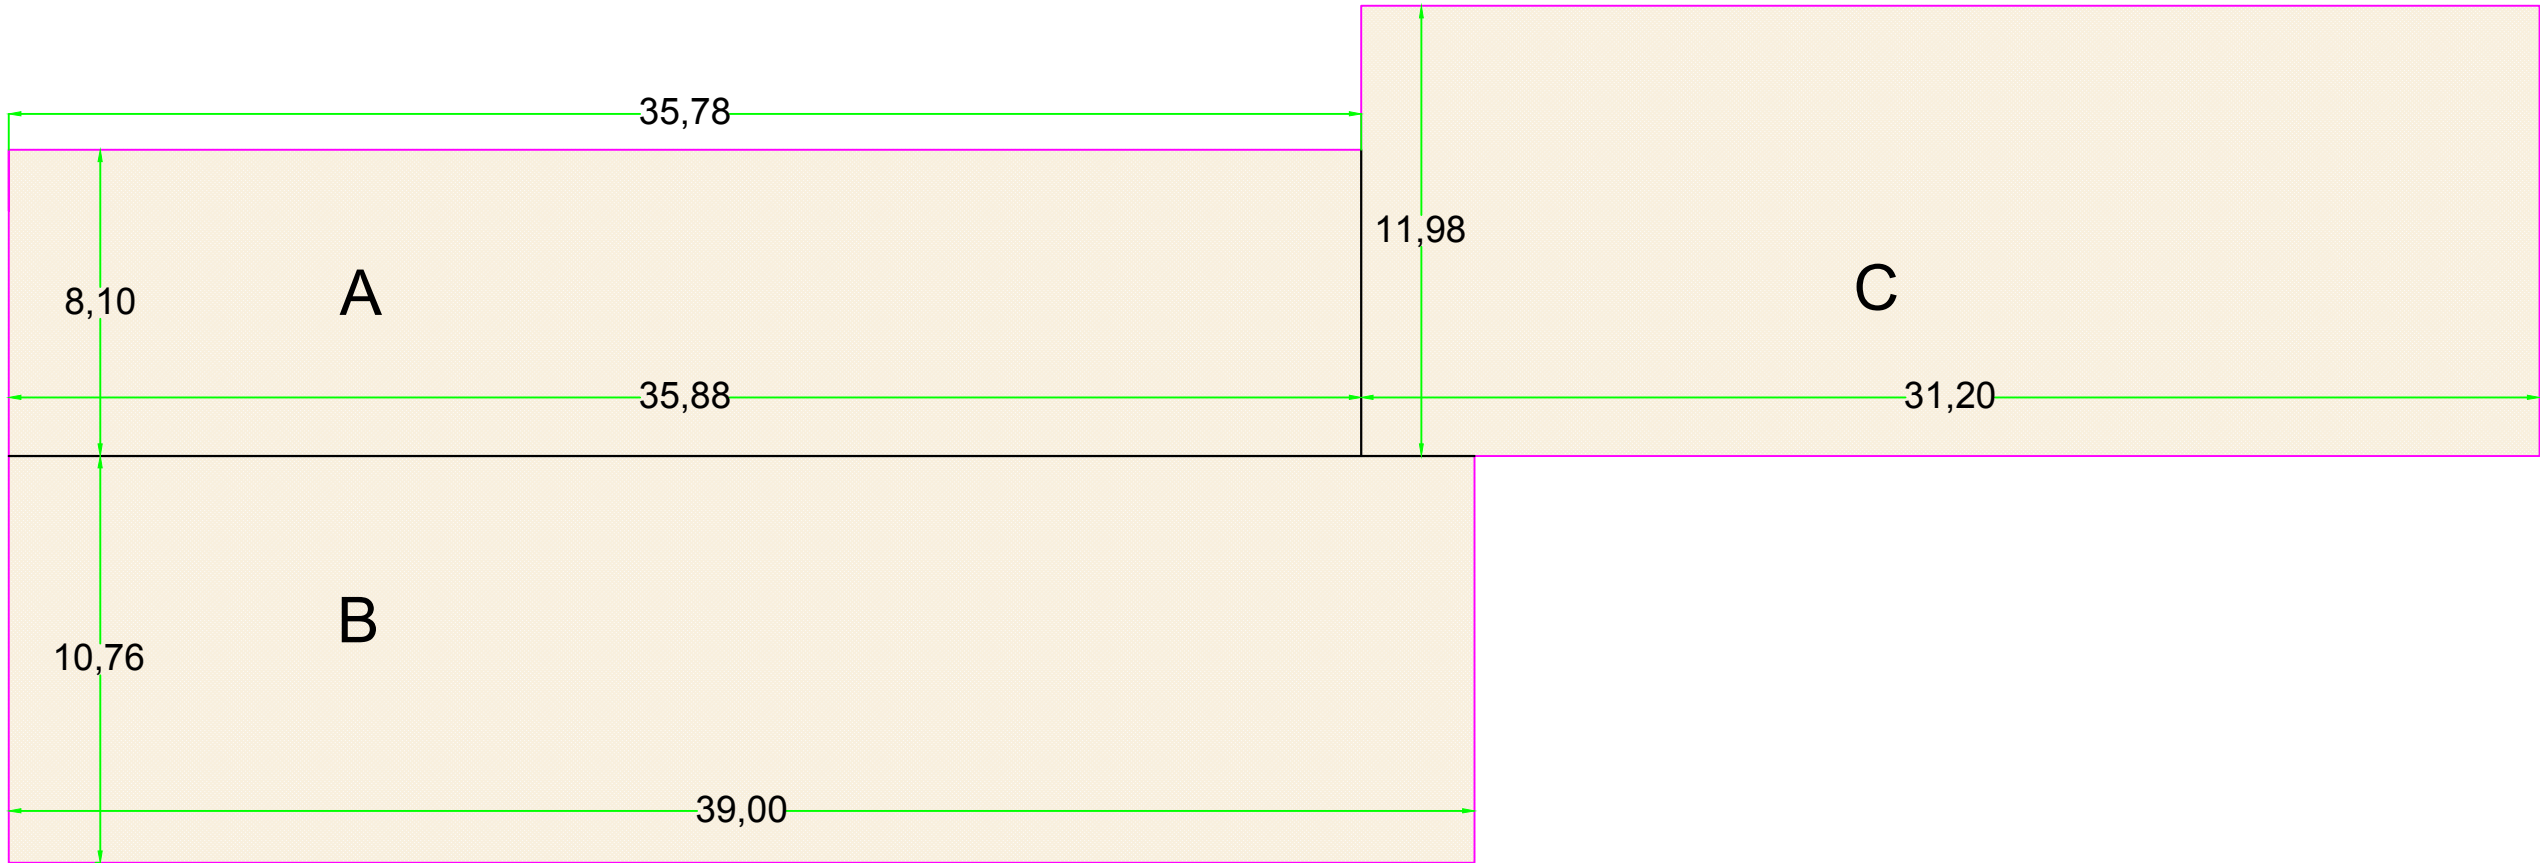

2° Piano seminterrato

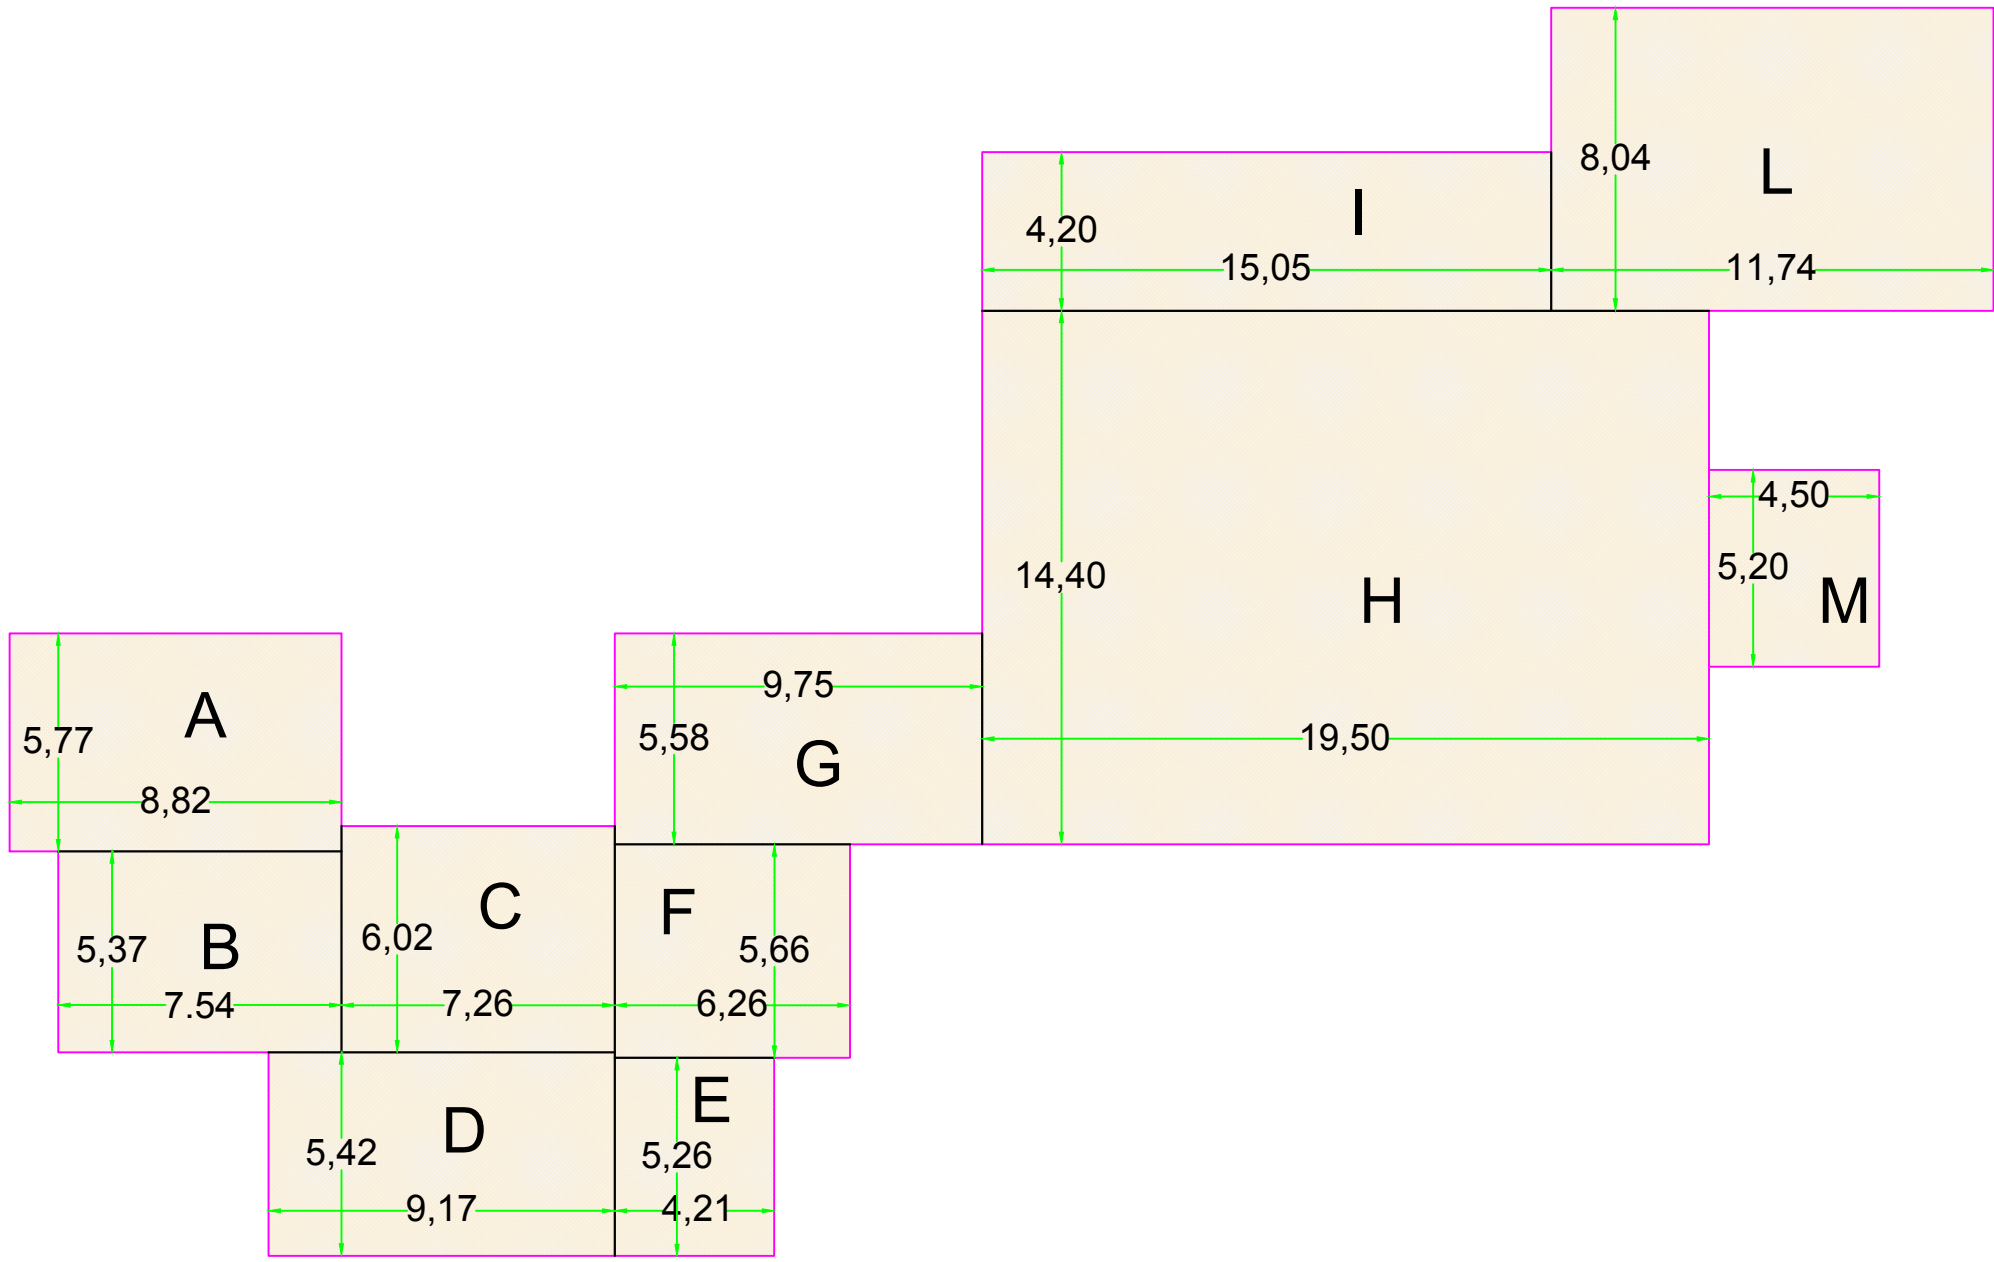

Piano primo


COMUNE  
DI SALERNO

PUA

Ambito di Riqualificazione Urbana  
(Quaranta Michele & C. s.r.l.)  
in via Irno 102  
(delibera di G.M. n° 191 del 27.06.2014)

Proprietà partecipante: Eredi "Soc. Quaranta Michele & C. s.r.l."  
Soggetto Proponente: LUMA s.r.l. (delegato dai Sigg. Quaranta)  
Progettisti: Arch. Rocco Fasolino, Arch. Angelo Viscido  
data: APRILE 2019

7<sup>SF</sup>  
Tav. rev.03  
STATO DI FATTO  
Calcolo sls e volumi esistenti  
rapp. 1:200

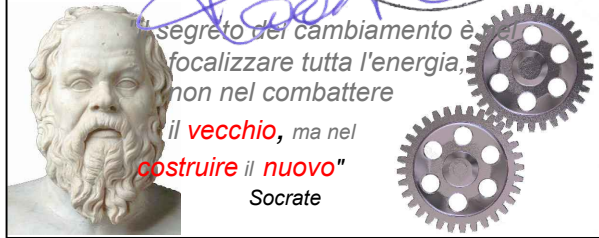

protocollo

metamorphi