
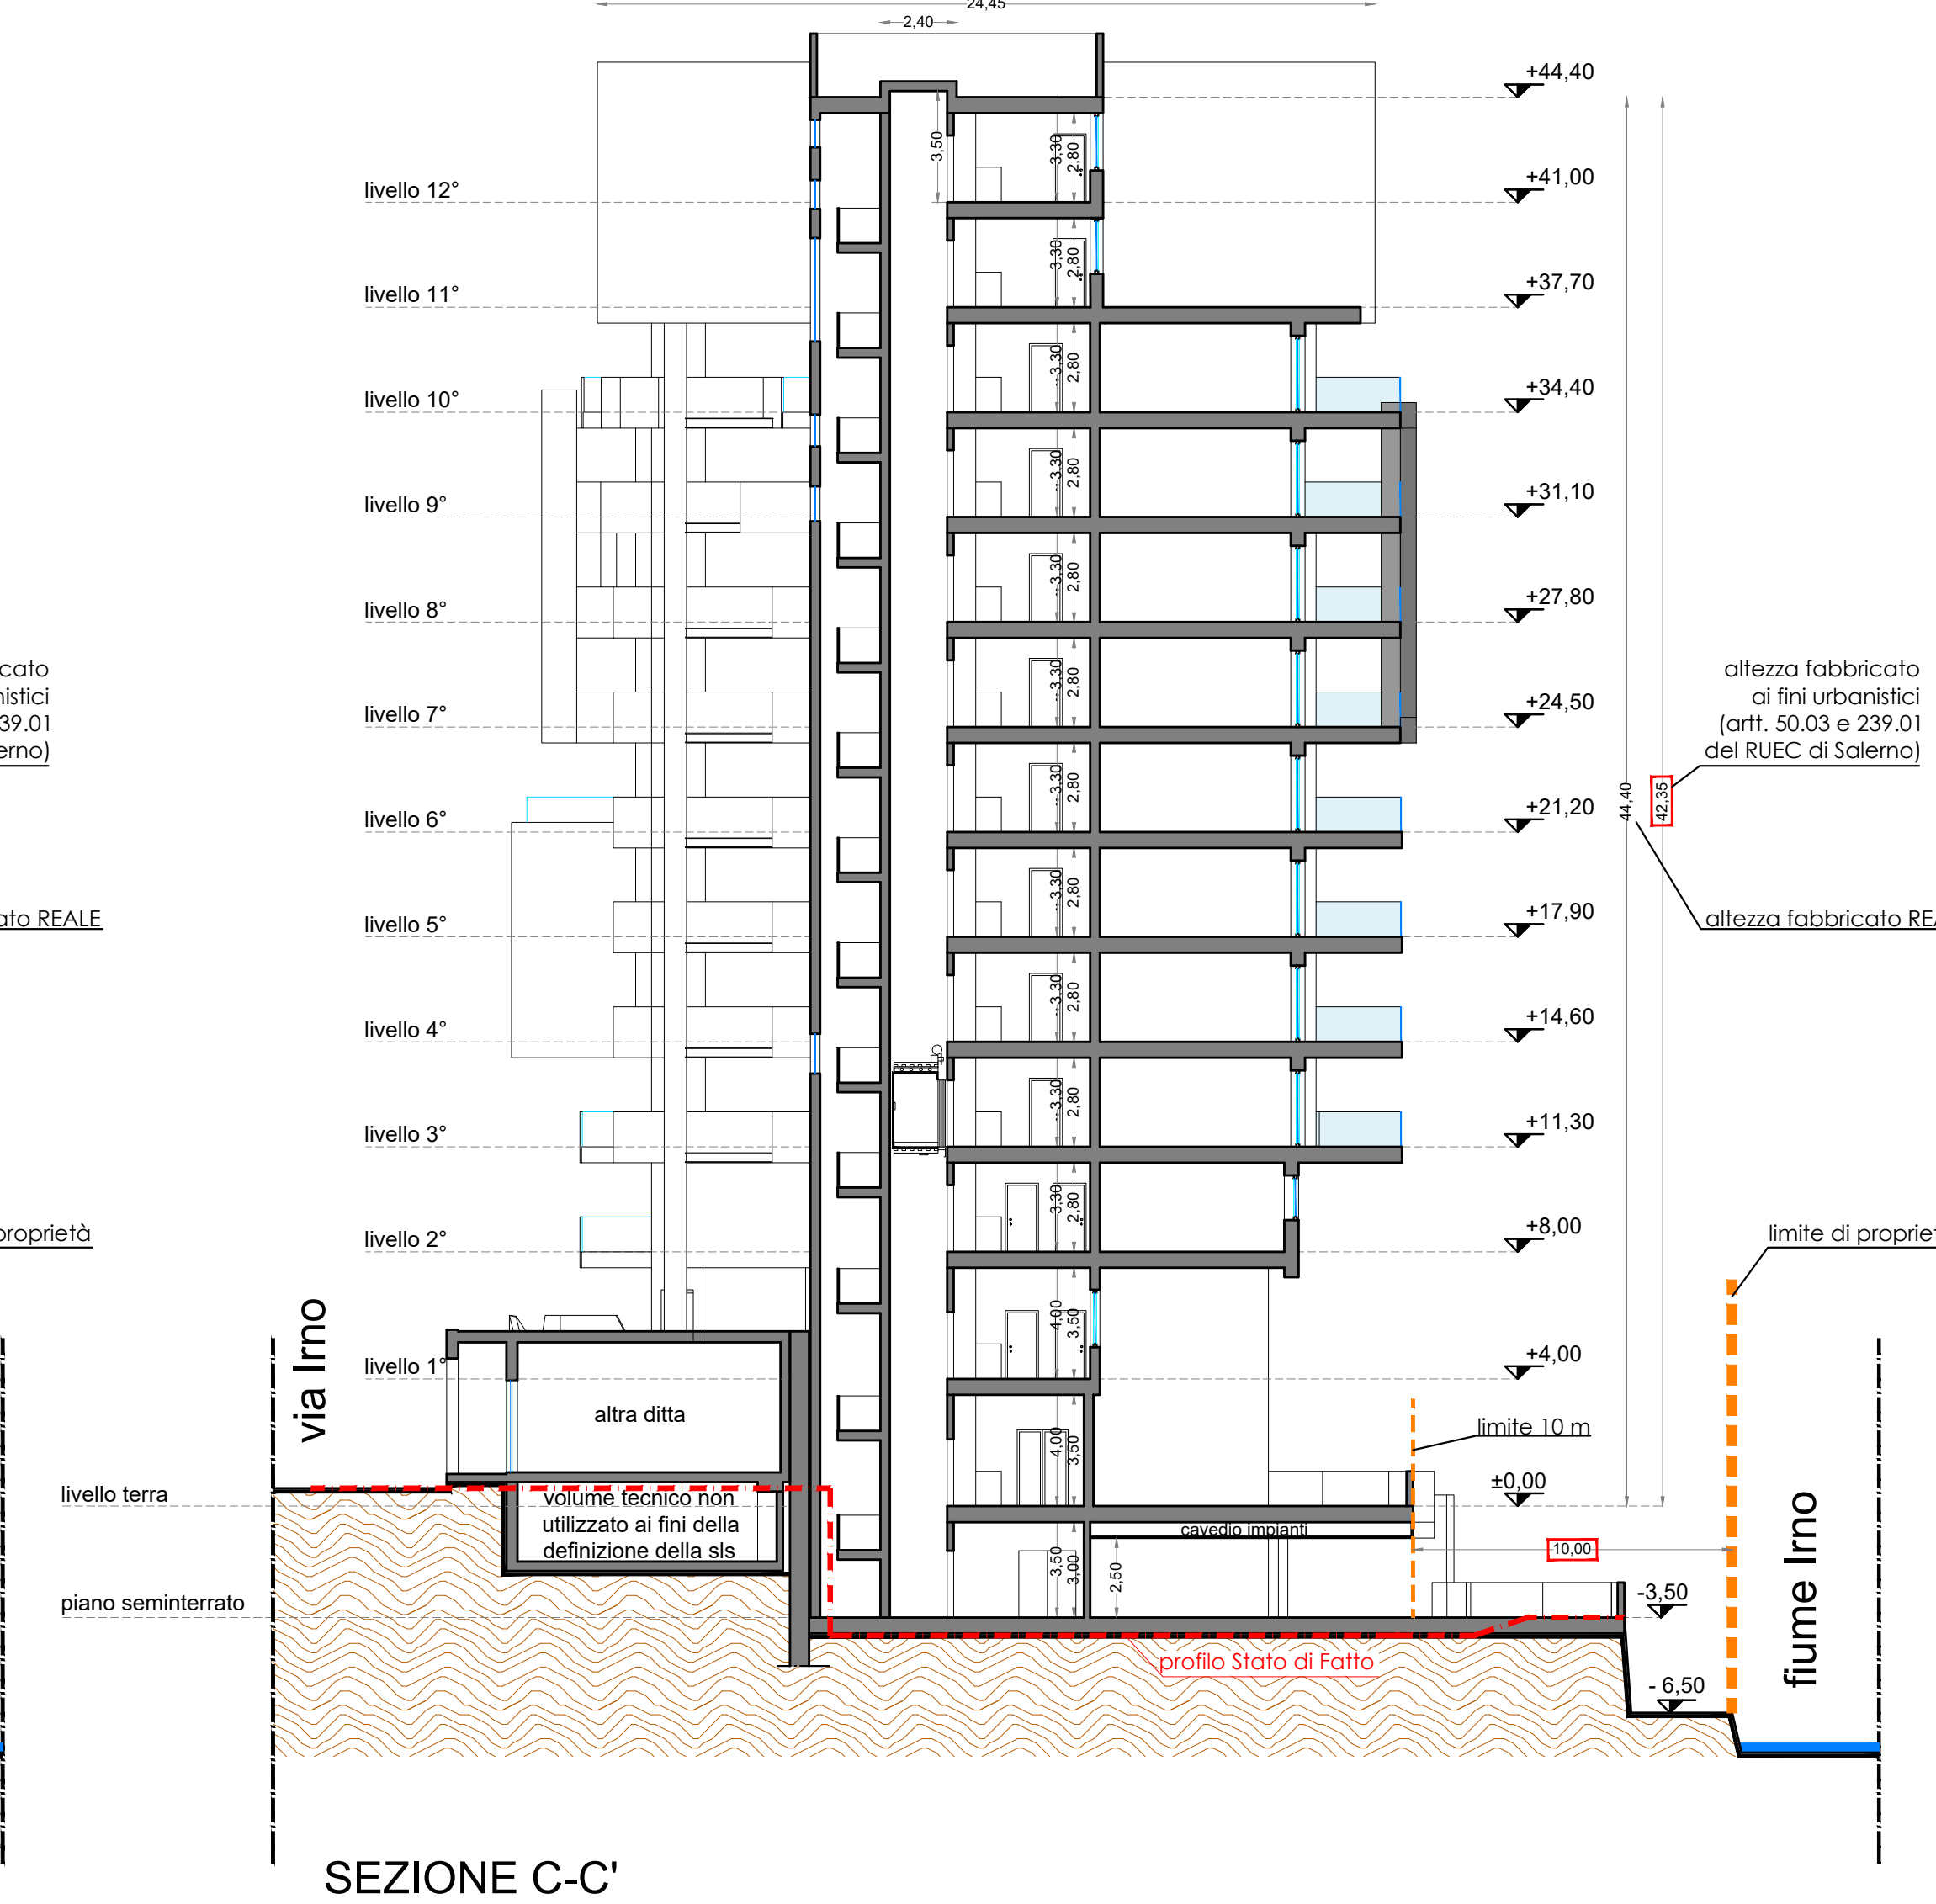
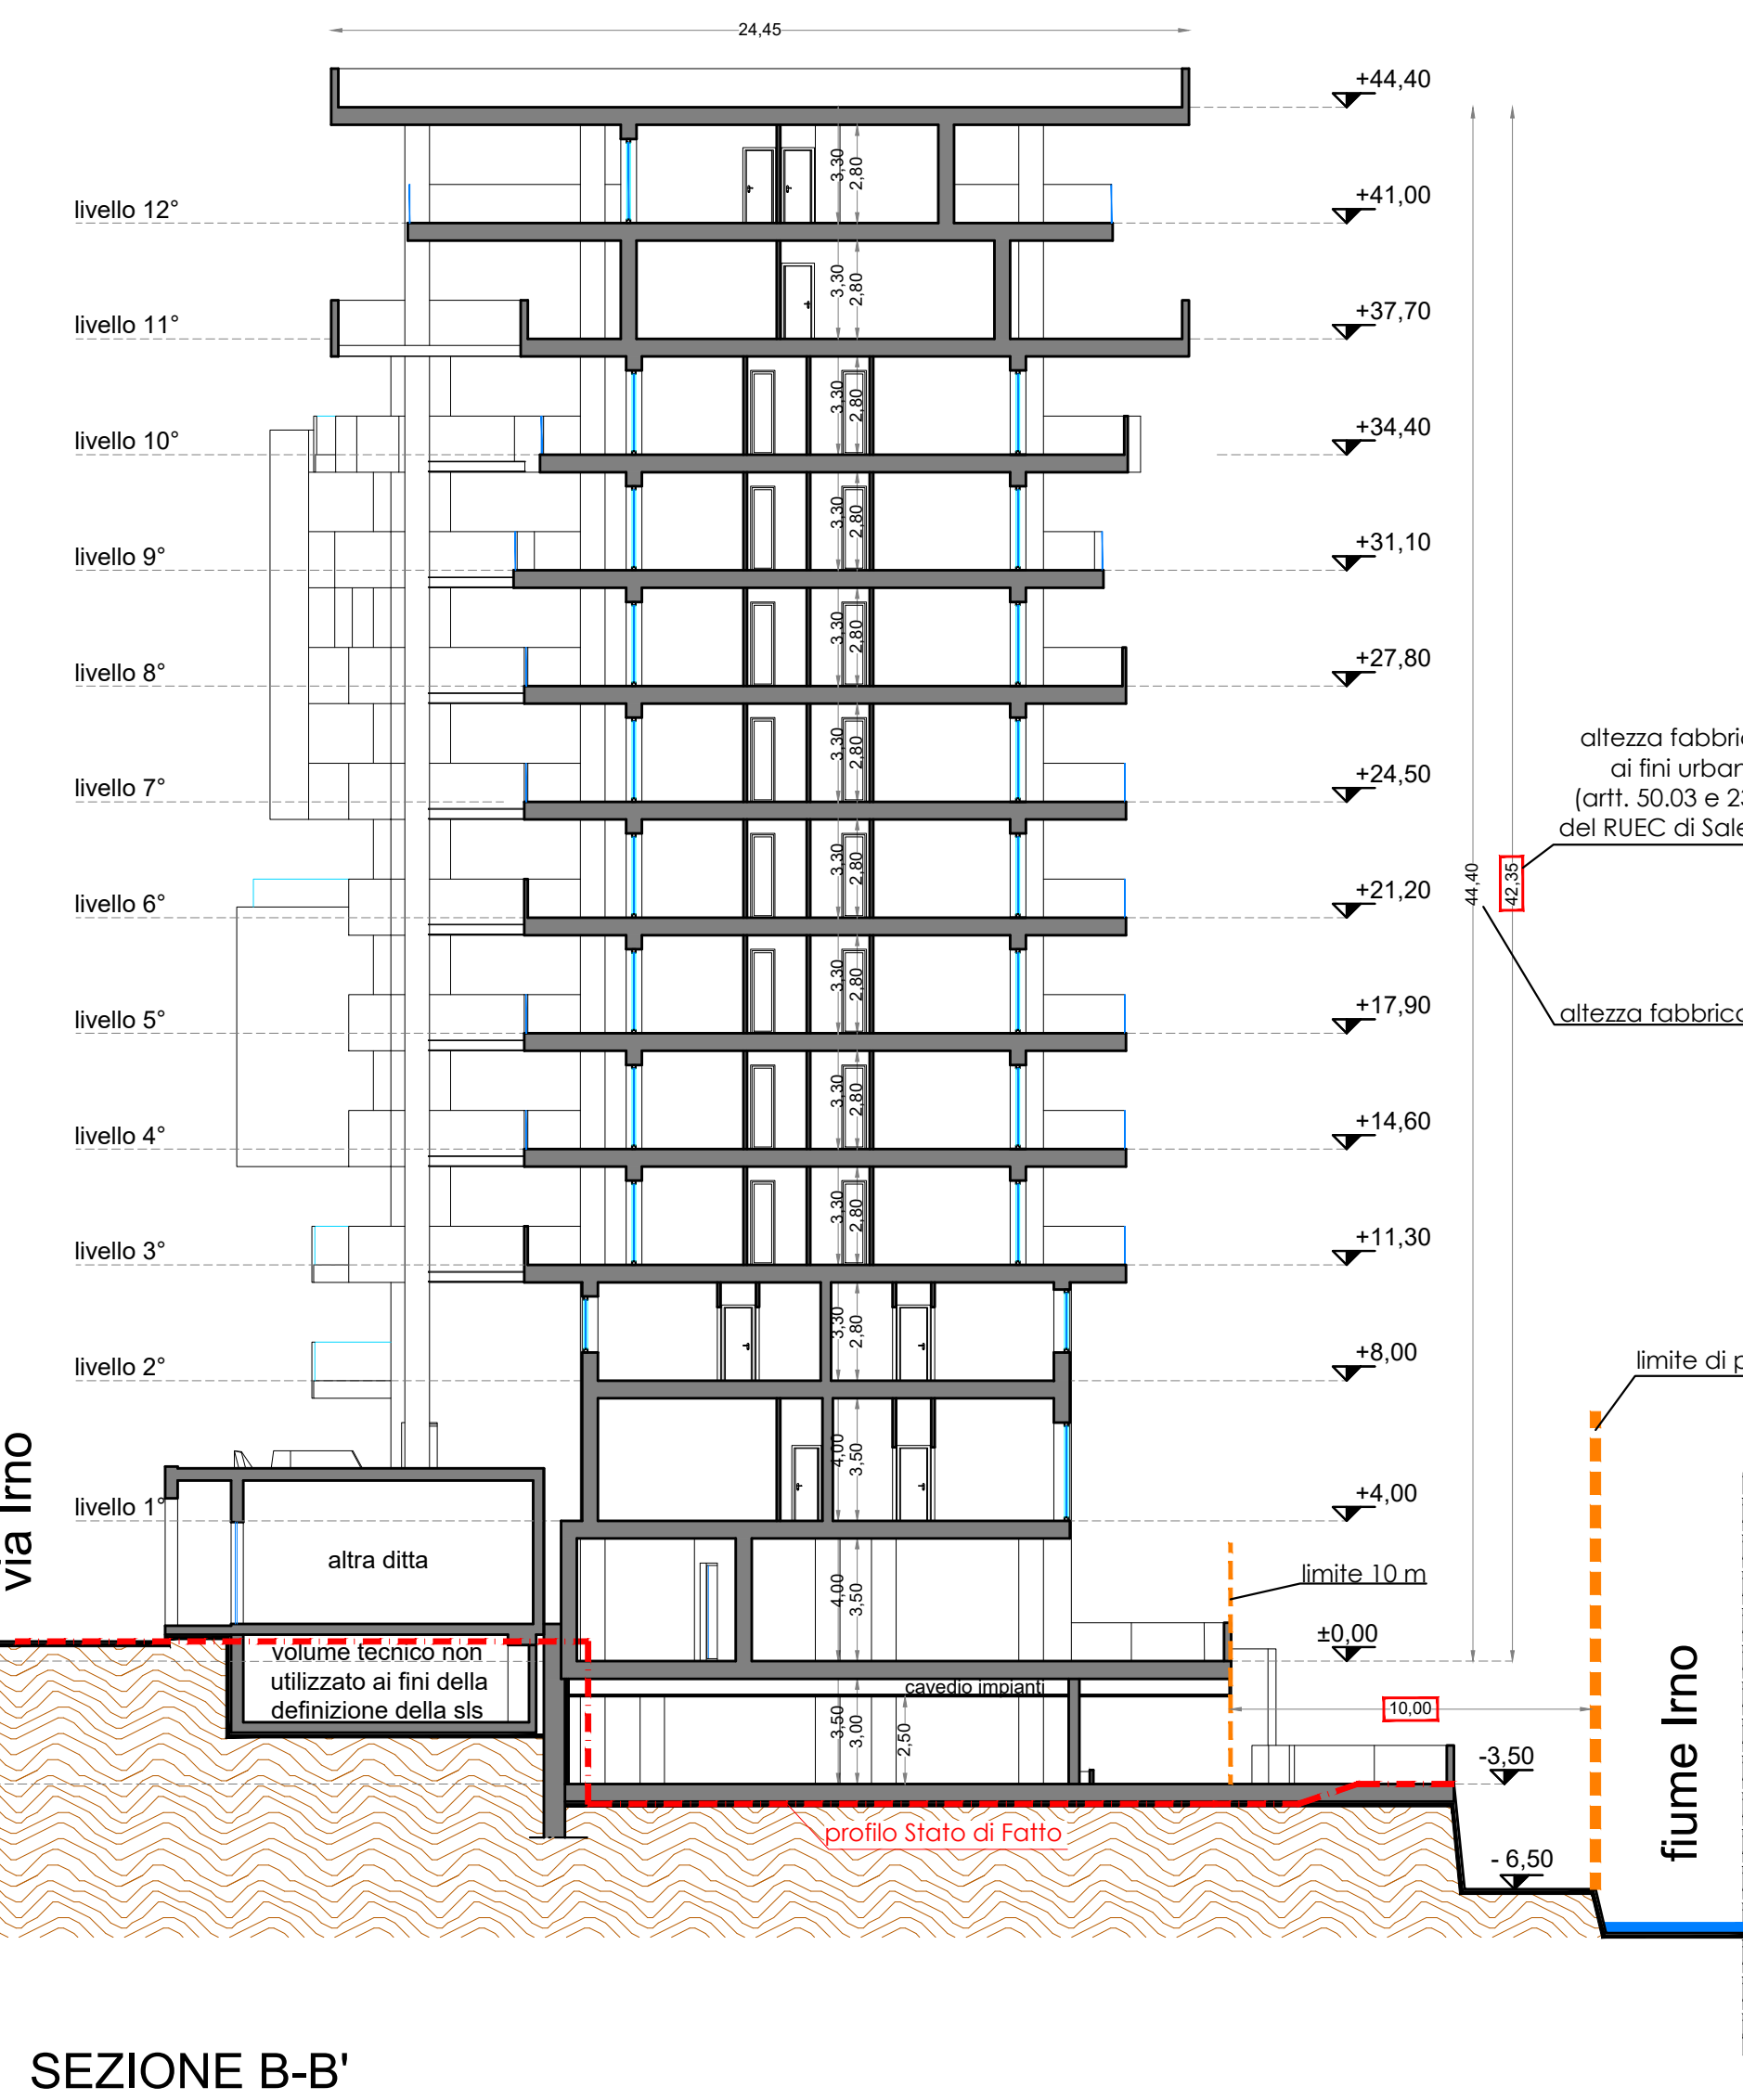
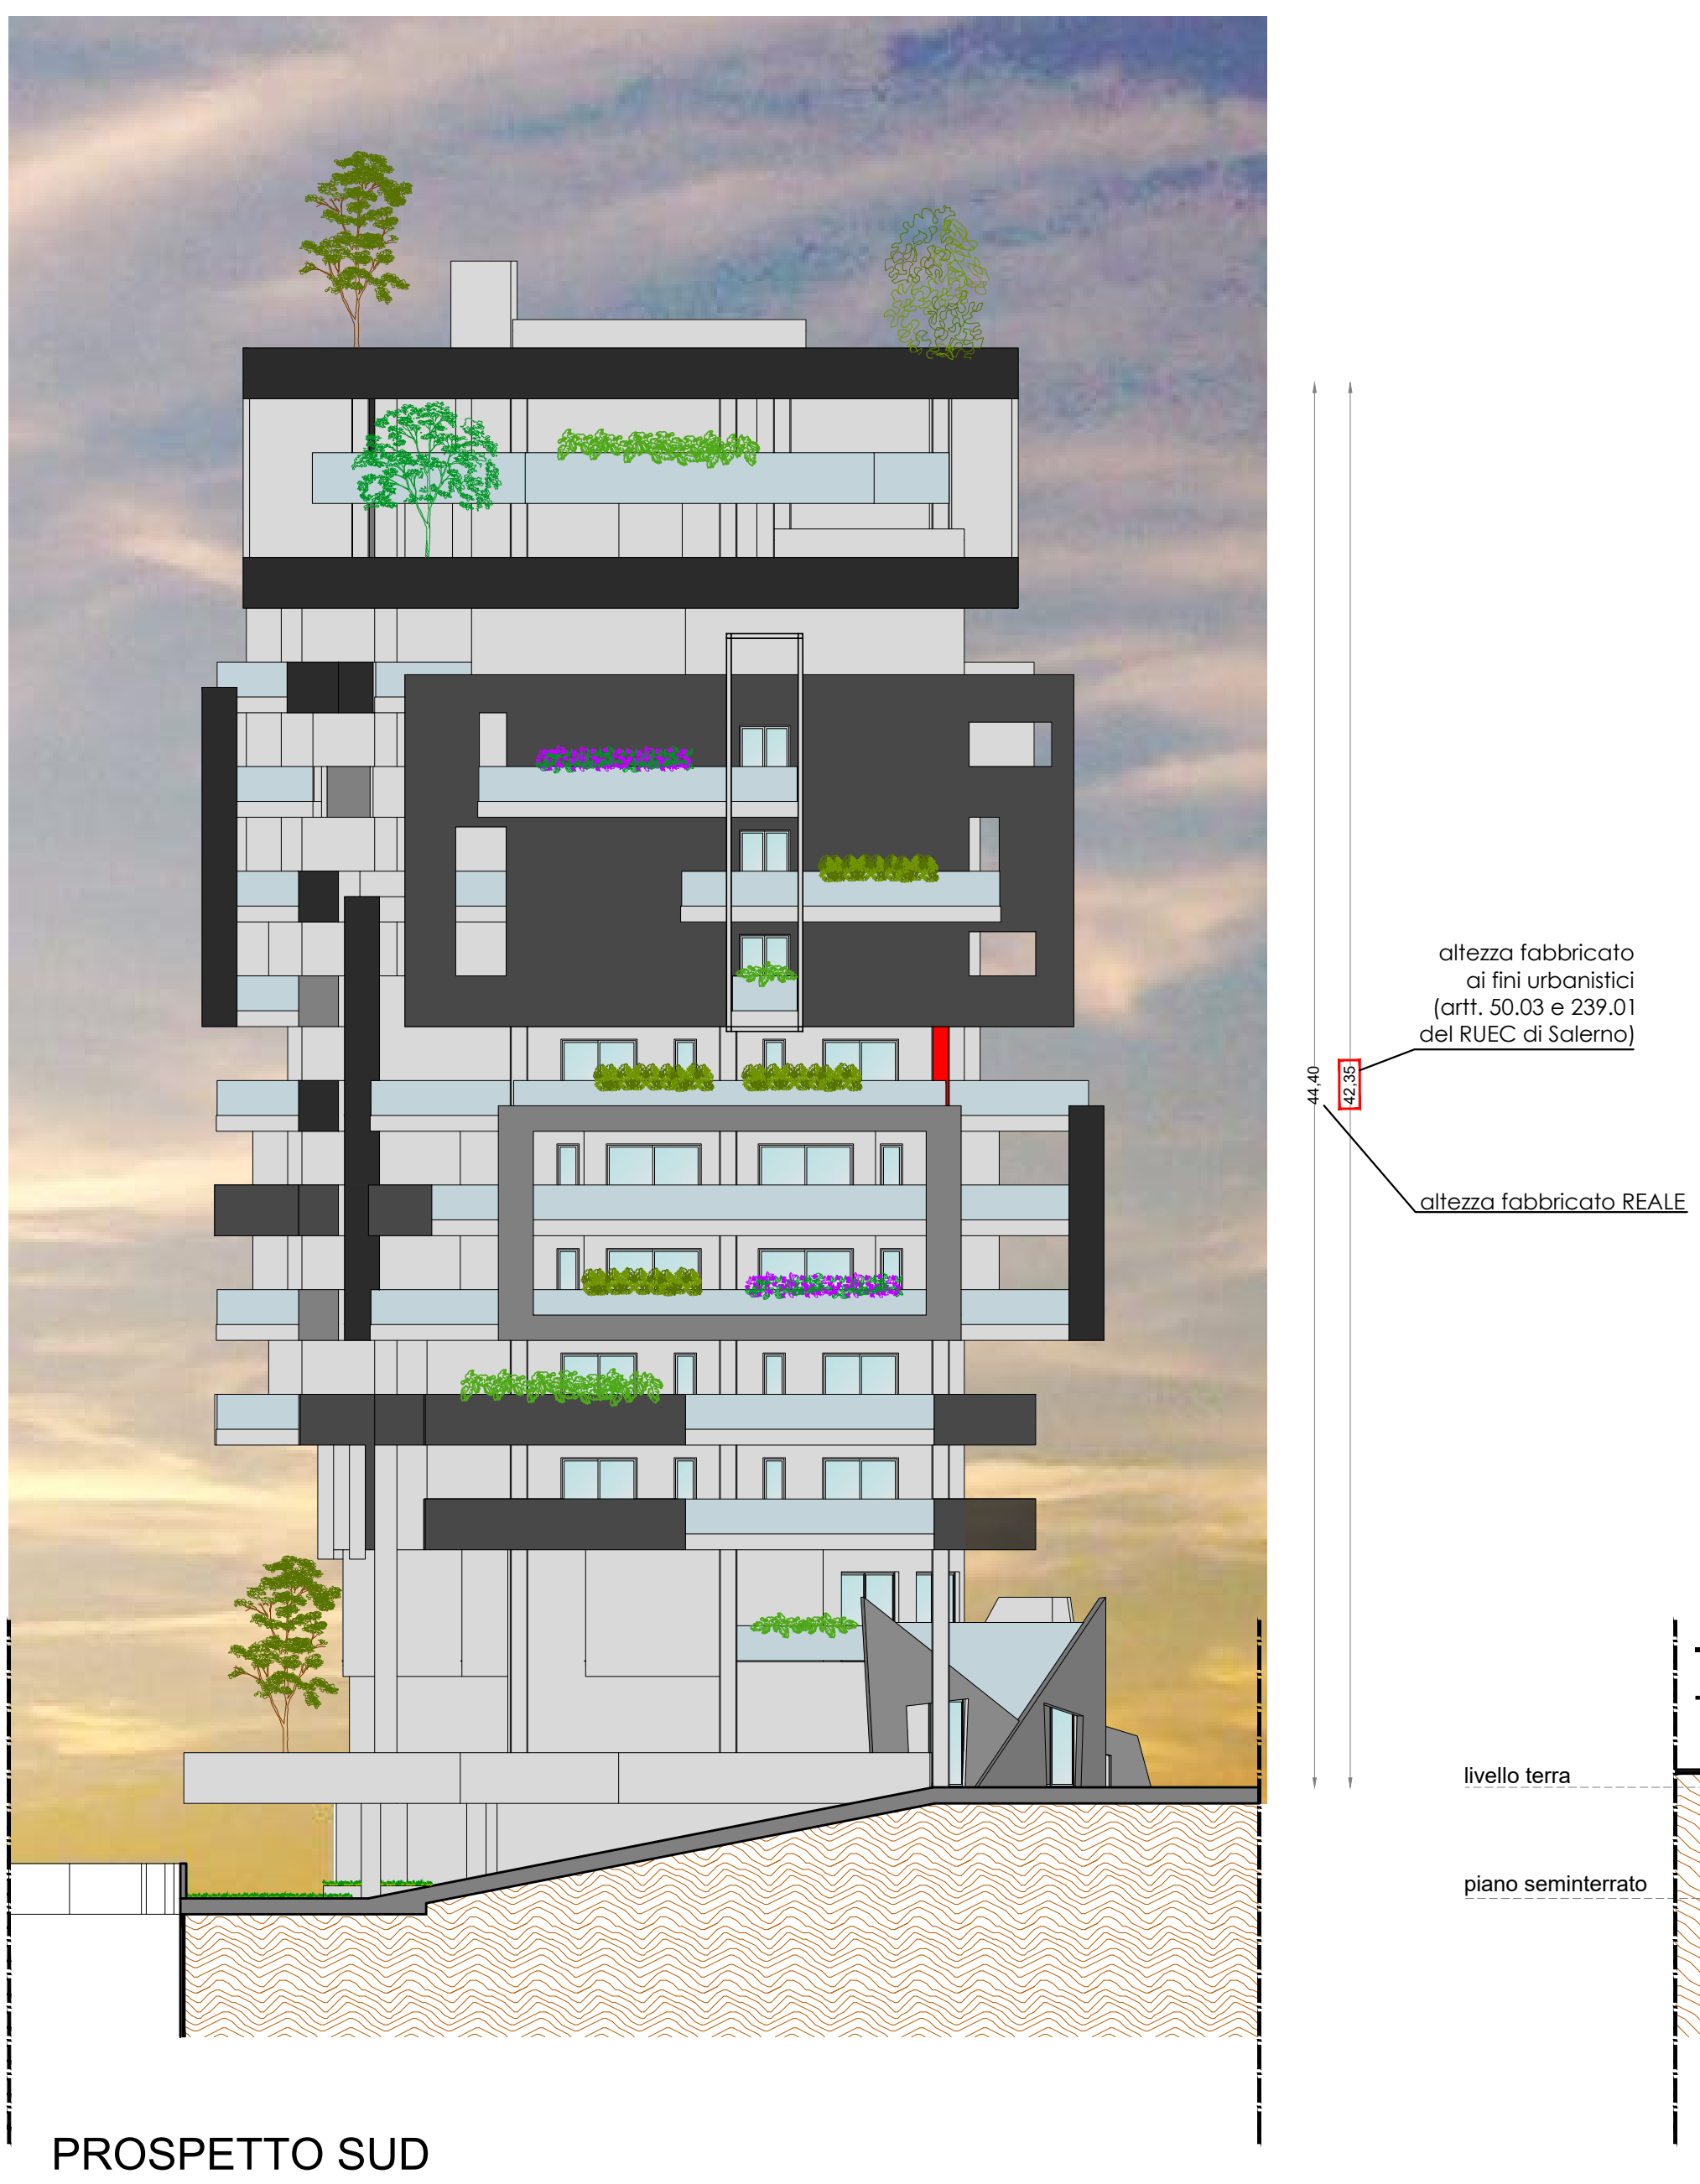


metamorphosi

metamorphosi

metamorphosi

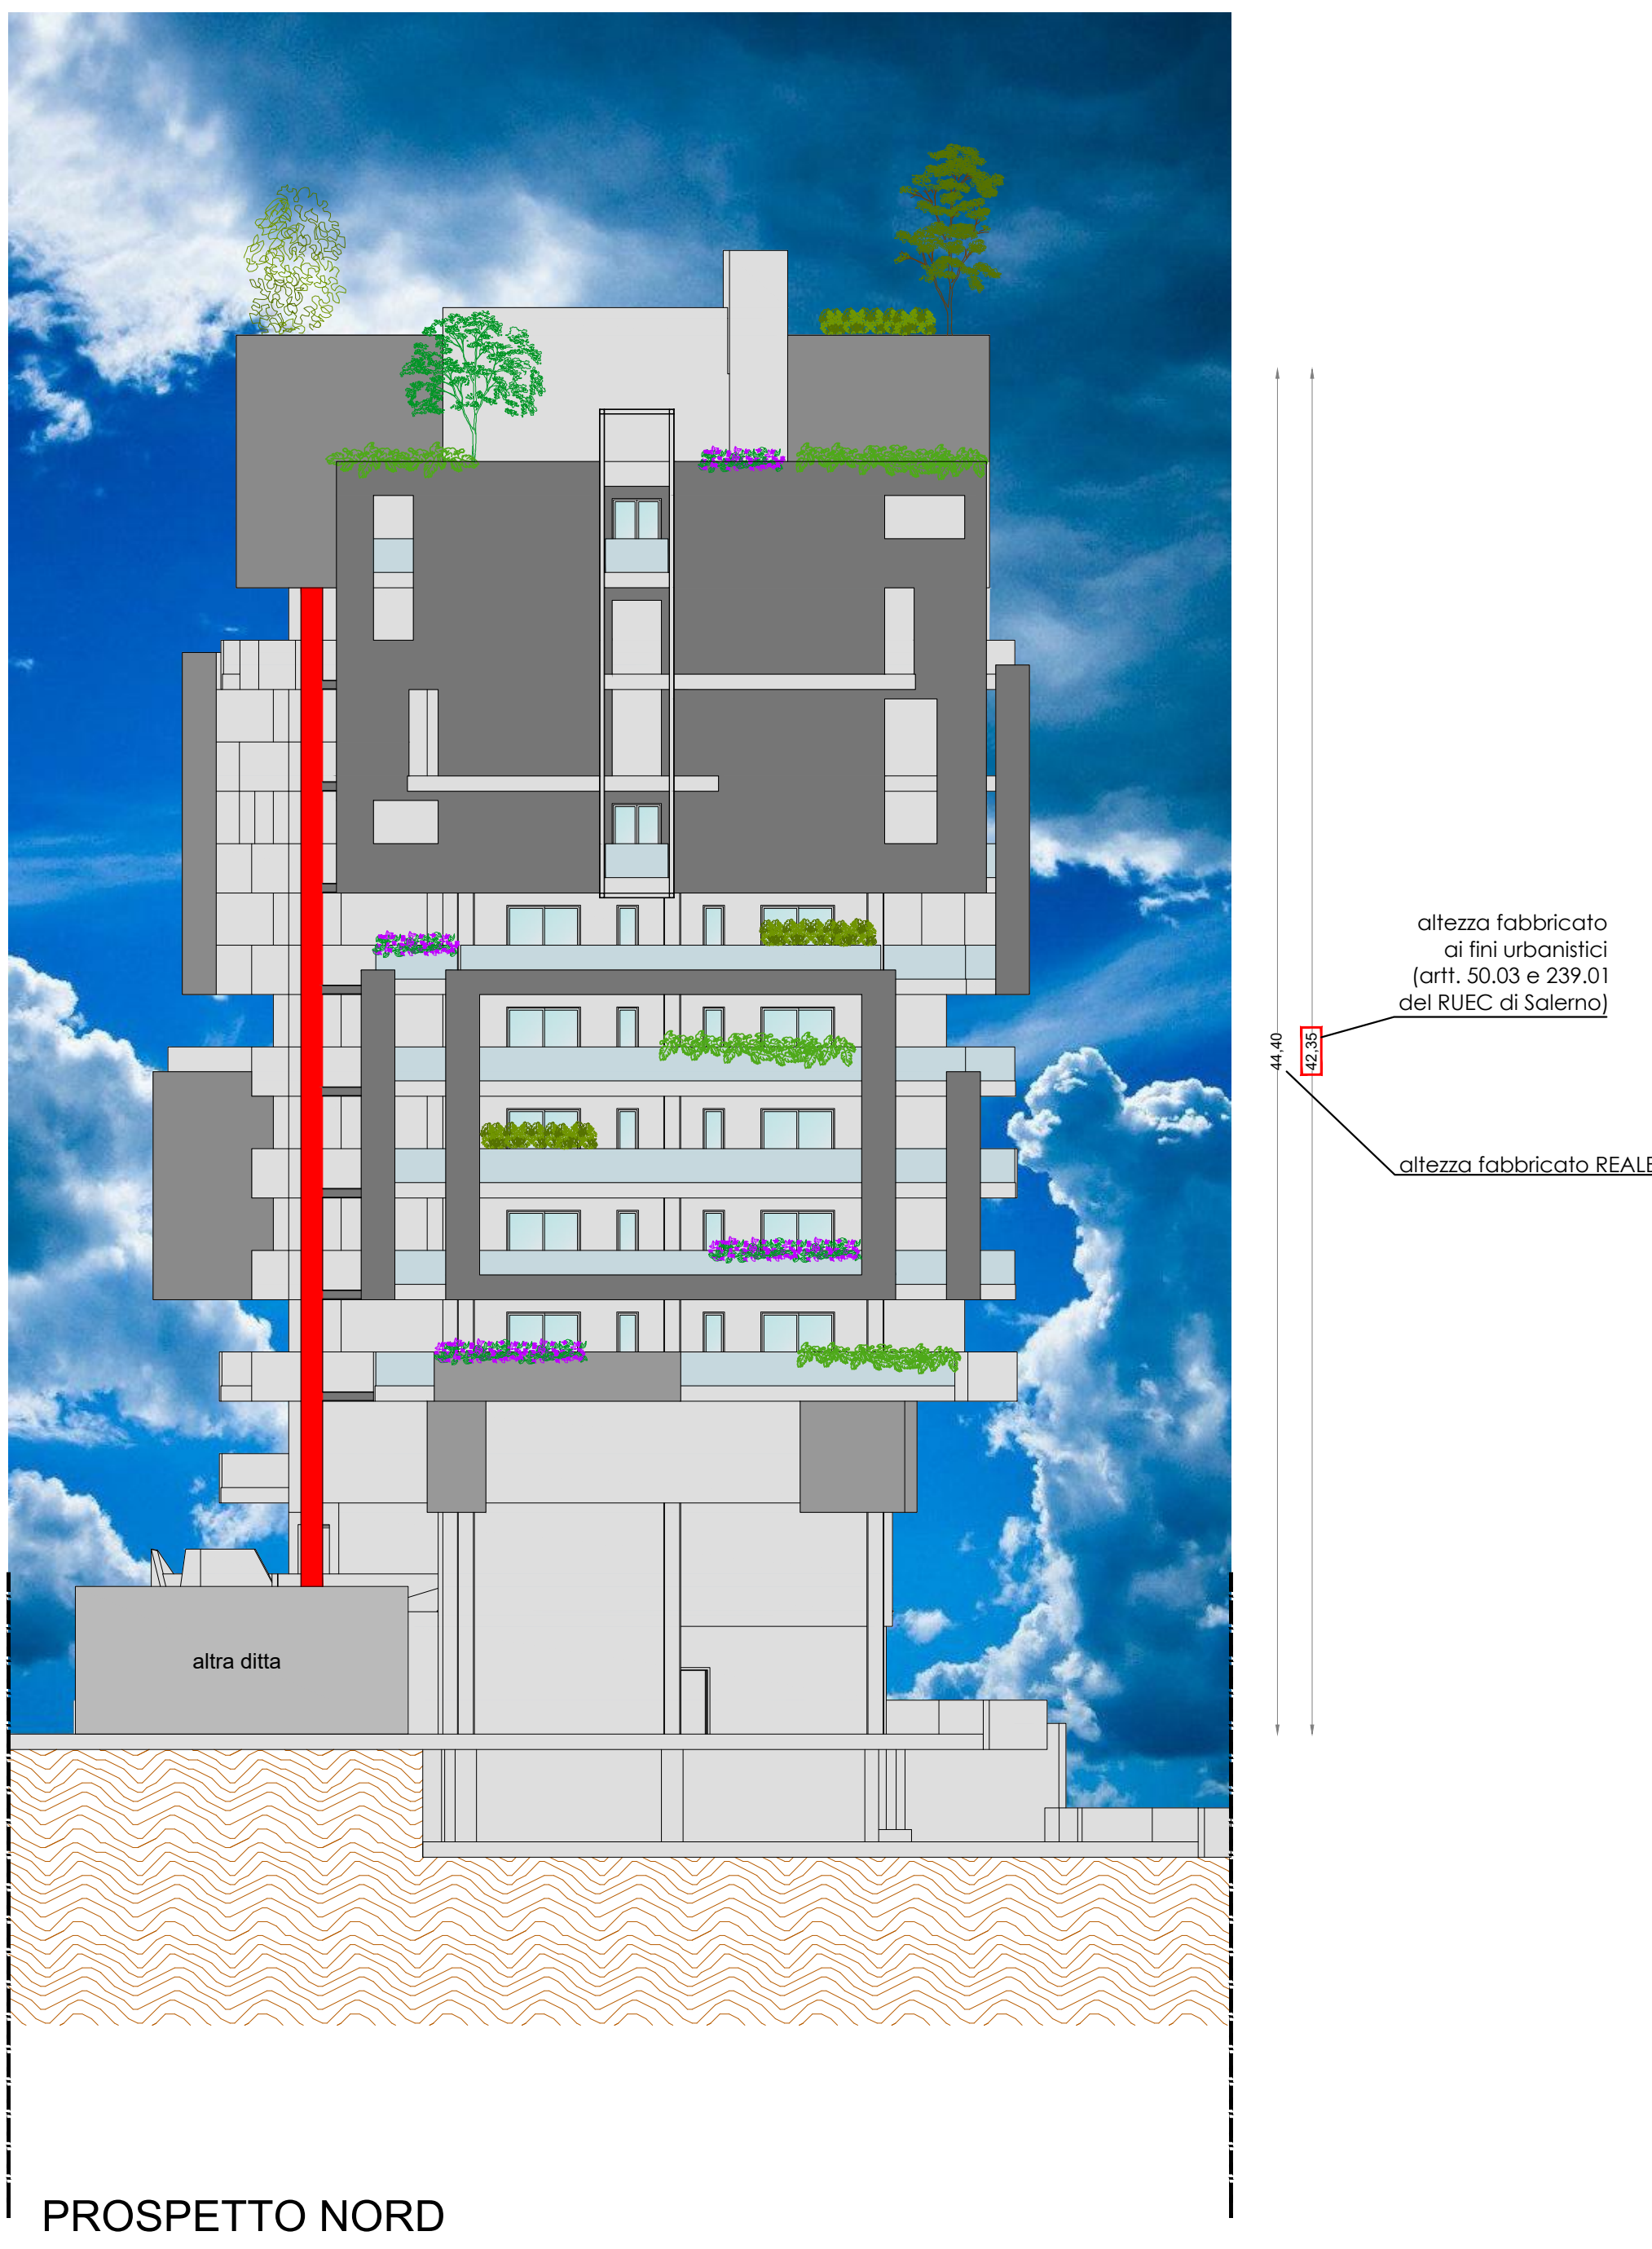

COMUNE  
DI SALERNO

protocollo

PUA

Ambito di Riqualficazione Urbana  
(Quaranta Michele & C. s.r.l.)  
in via Imo 205  
(delibera di G.M. n° 191 del 27.06.2014)

Proprietà partecipante:  
Eredi "Soc. Quaranta Michele & C. s.r.l."

Soggetto Proponente:  
LUMA s.r.l. (delegato dai Sigg. Quaranta Michele & C. s.r.l.)

Progettisti:  
Arch. Rocco Fasolino e Arch. Angela Visconti

data:  
GIUGNO 2022

12p  
Tav. rev.09

PROGETTO

Prospetti e Sezioni

rap. 1:200

metamorphosi