


Sezione stradale tipo

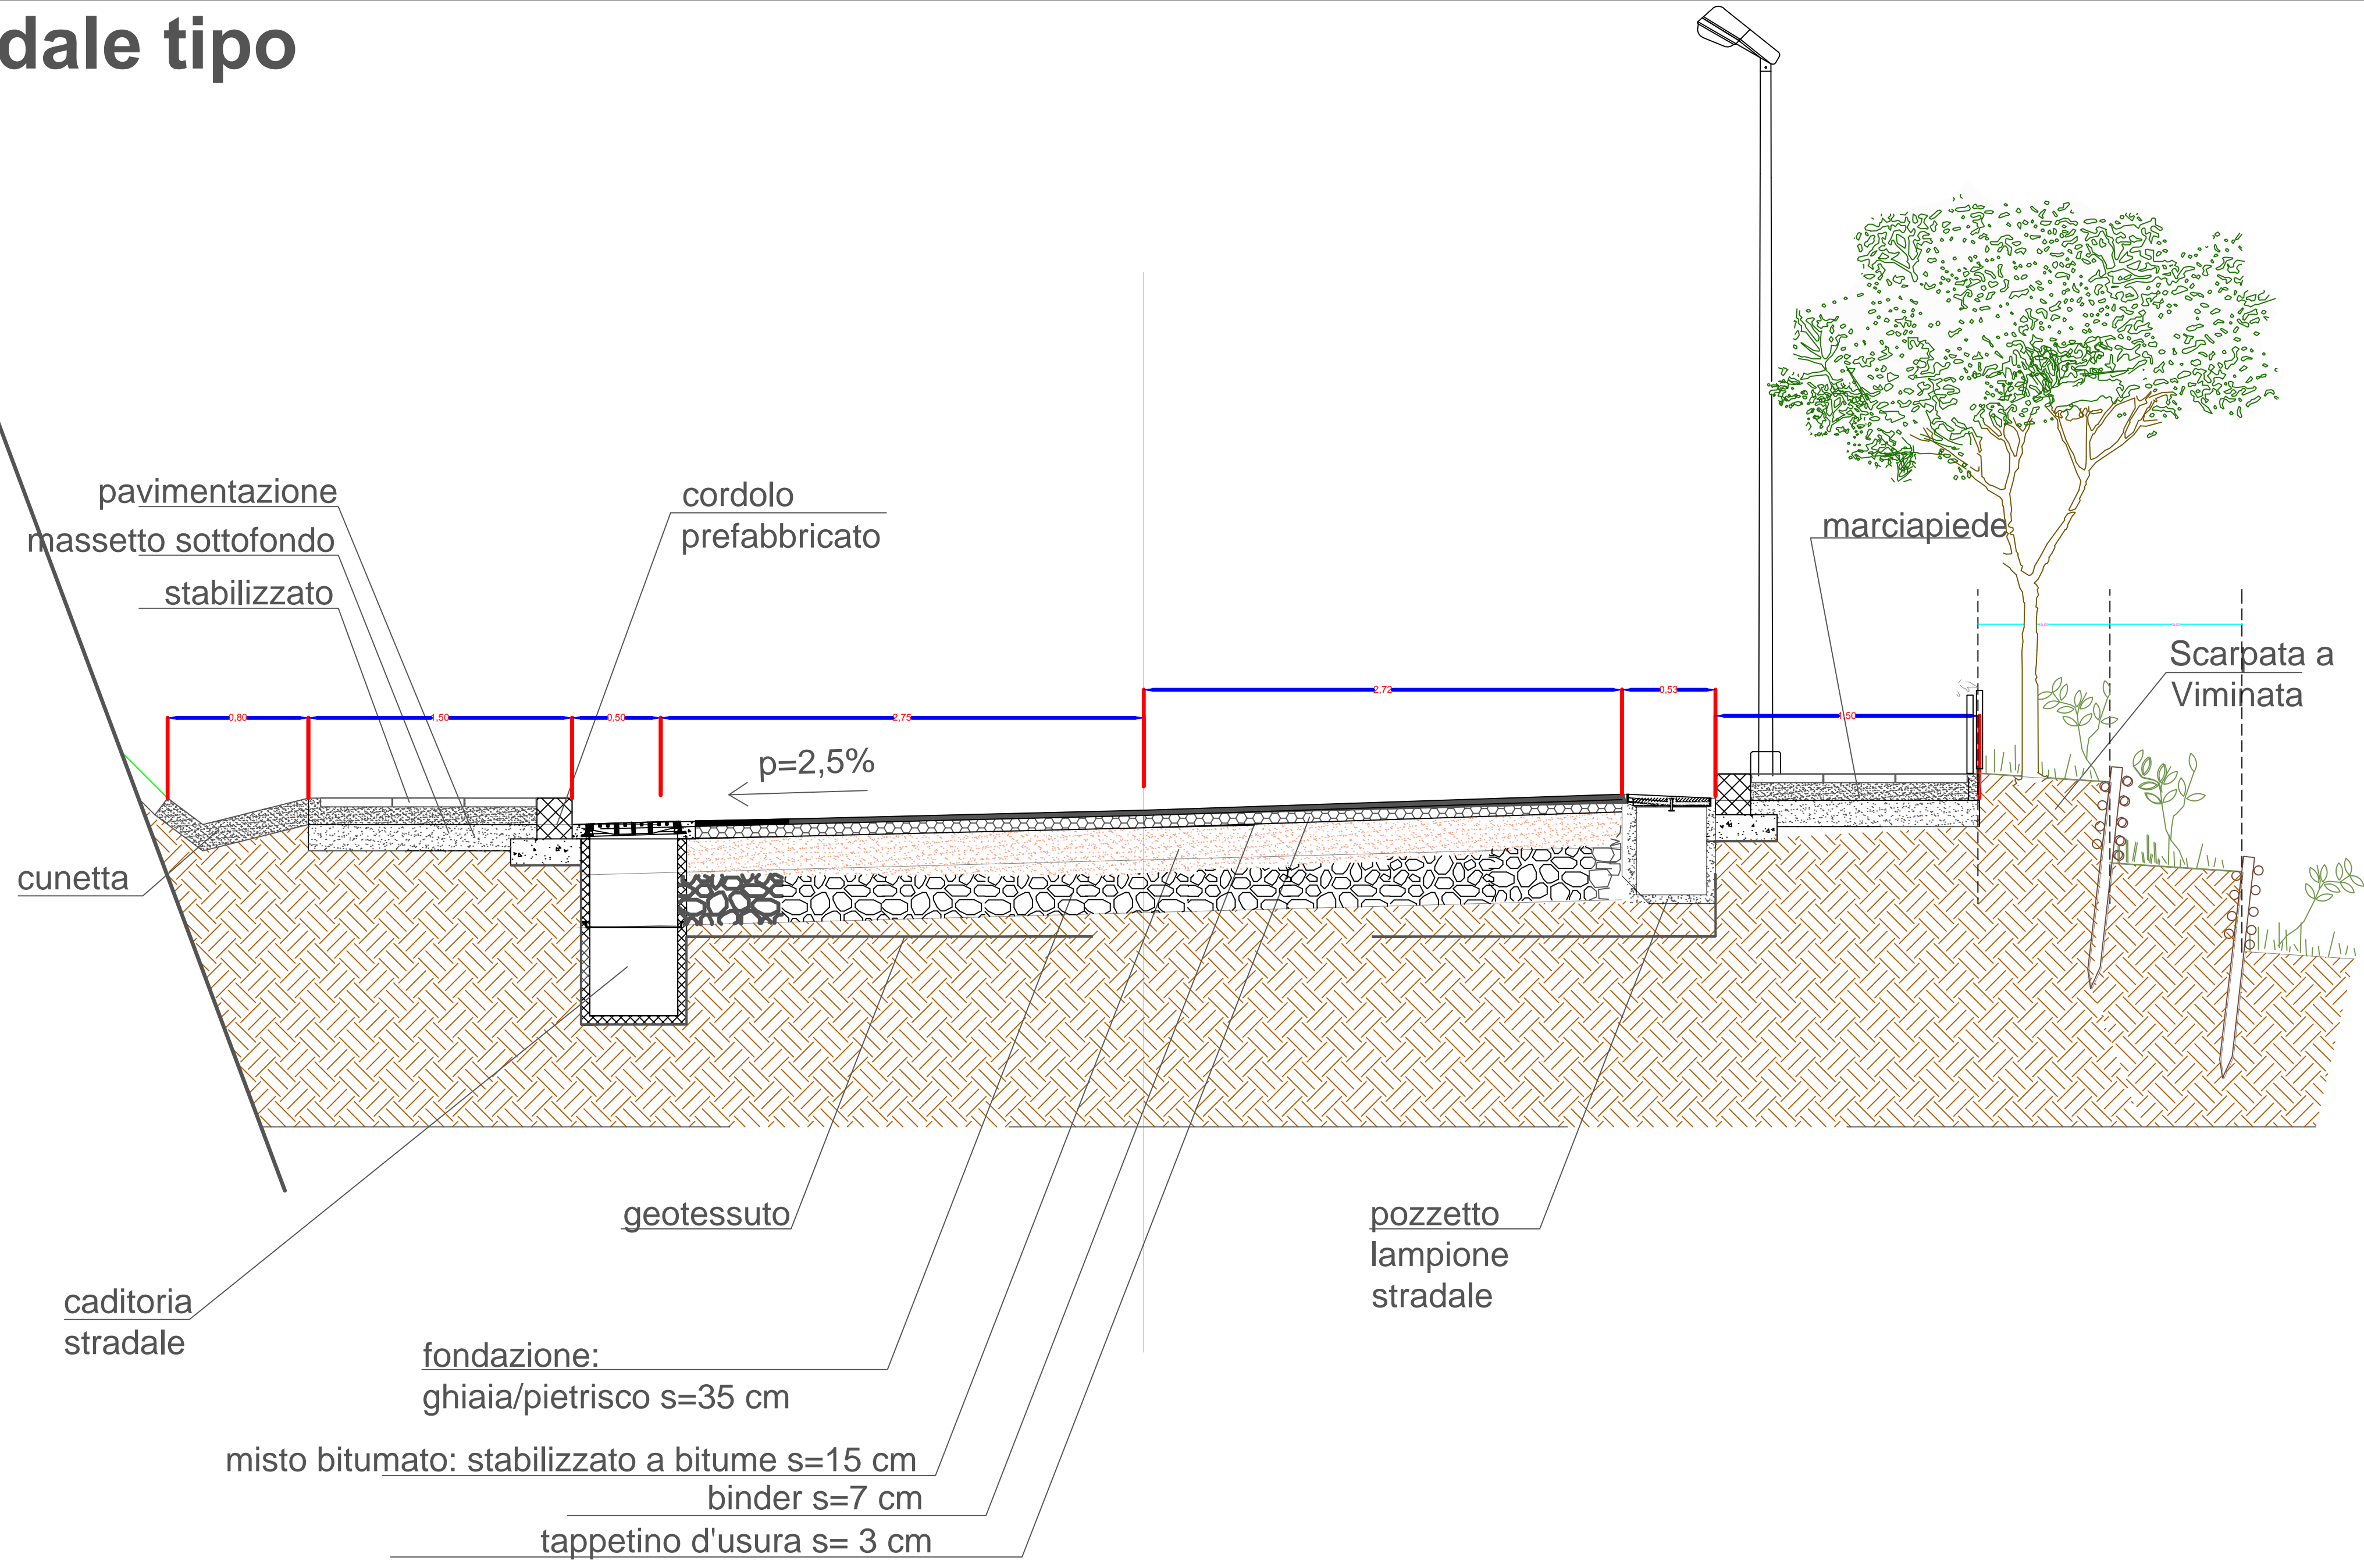


PROFILO LONGITUDINALE

- Profilo terreno
- Profilo di progetto

PICCHETTO	1	2	3	4	5	6	7	8	9	10	11	12	13	14	15	16
DISTANZE PROGRESSIVE	0,00	6,30	9,90	17,15	24,40	33,00	45,10	52,30	59,30	66,70	71,35	76,25	86,20	94,35	100,55	104,15
DISTANZE PARZIALI		6,30	3,60	7,25	7,25	8,60	12,10	7,40	7,00	7,50	4,65	6,90	9,95	6,35	6,00	3,60
QUOTA TERRENO	10,10	10,85	11,00	11,27	11,45	12,12	12,35	12,57	13,35	14,45	15,39	16,47	16,26	16,90	17,10	17,46
QUOTA PROGETTO	10,10	10,85	11,00	11,27	11,45	12,12	12,35	12,57	13,35	14,45	15,39	16,47	16,26	16,90	17,10	17,46

VIABILITA' - NUOVO TRATTO DI STRADA

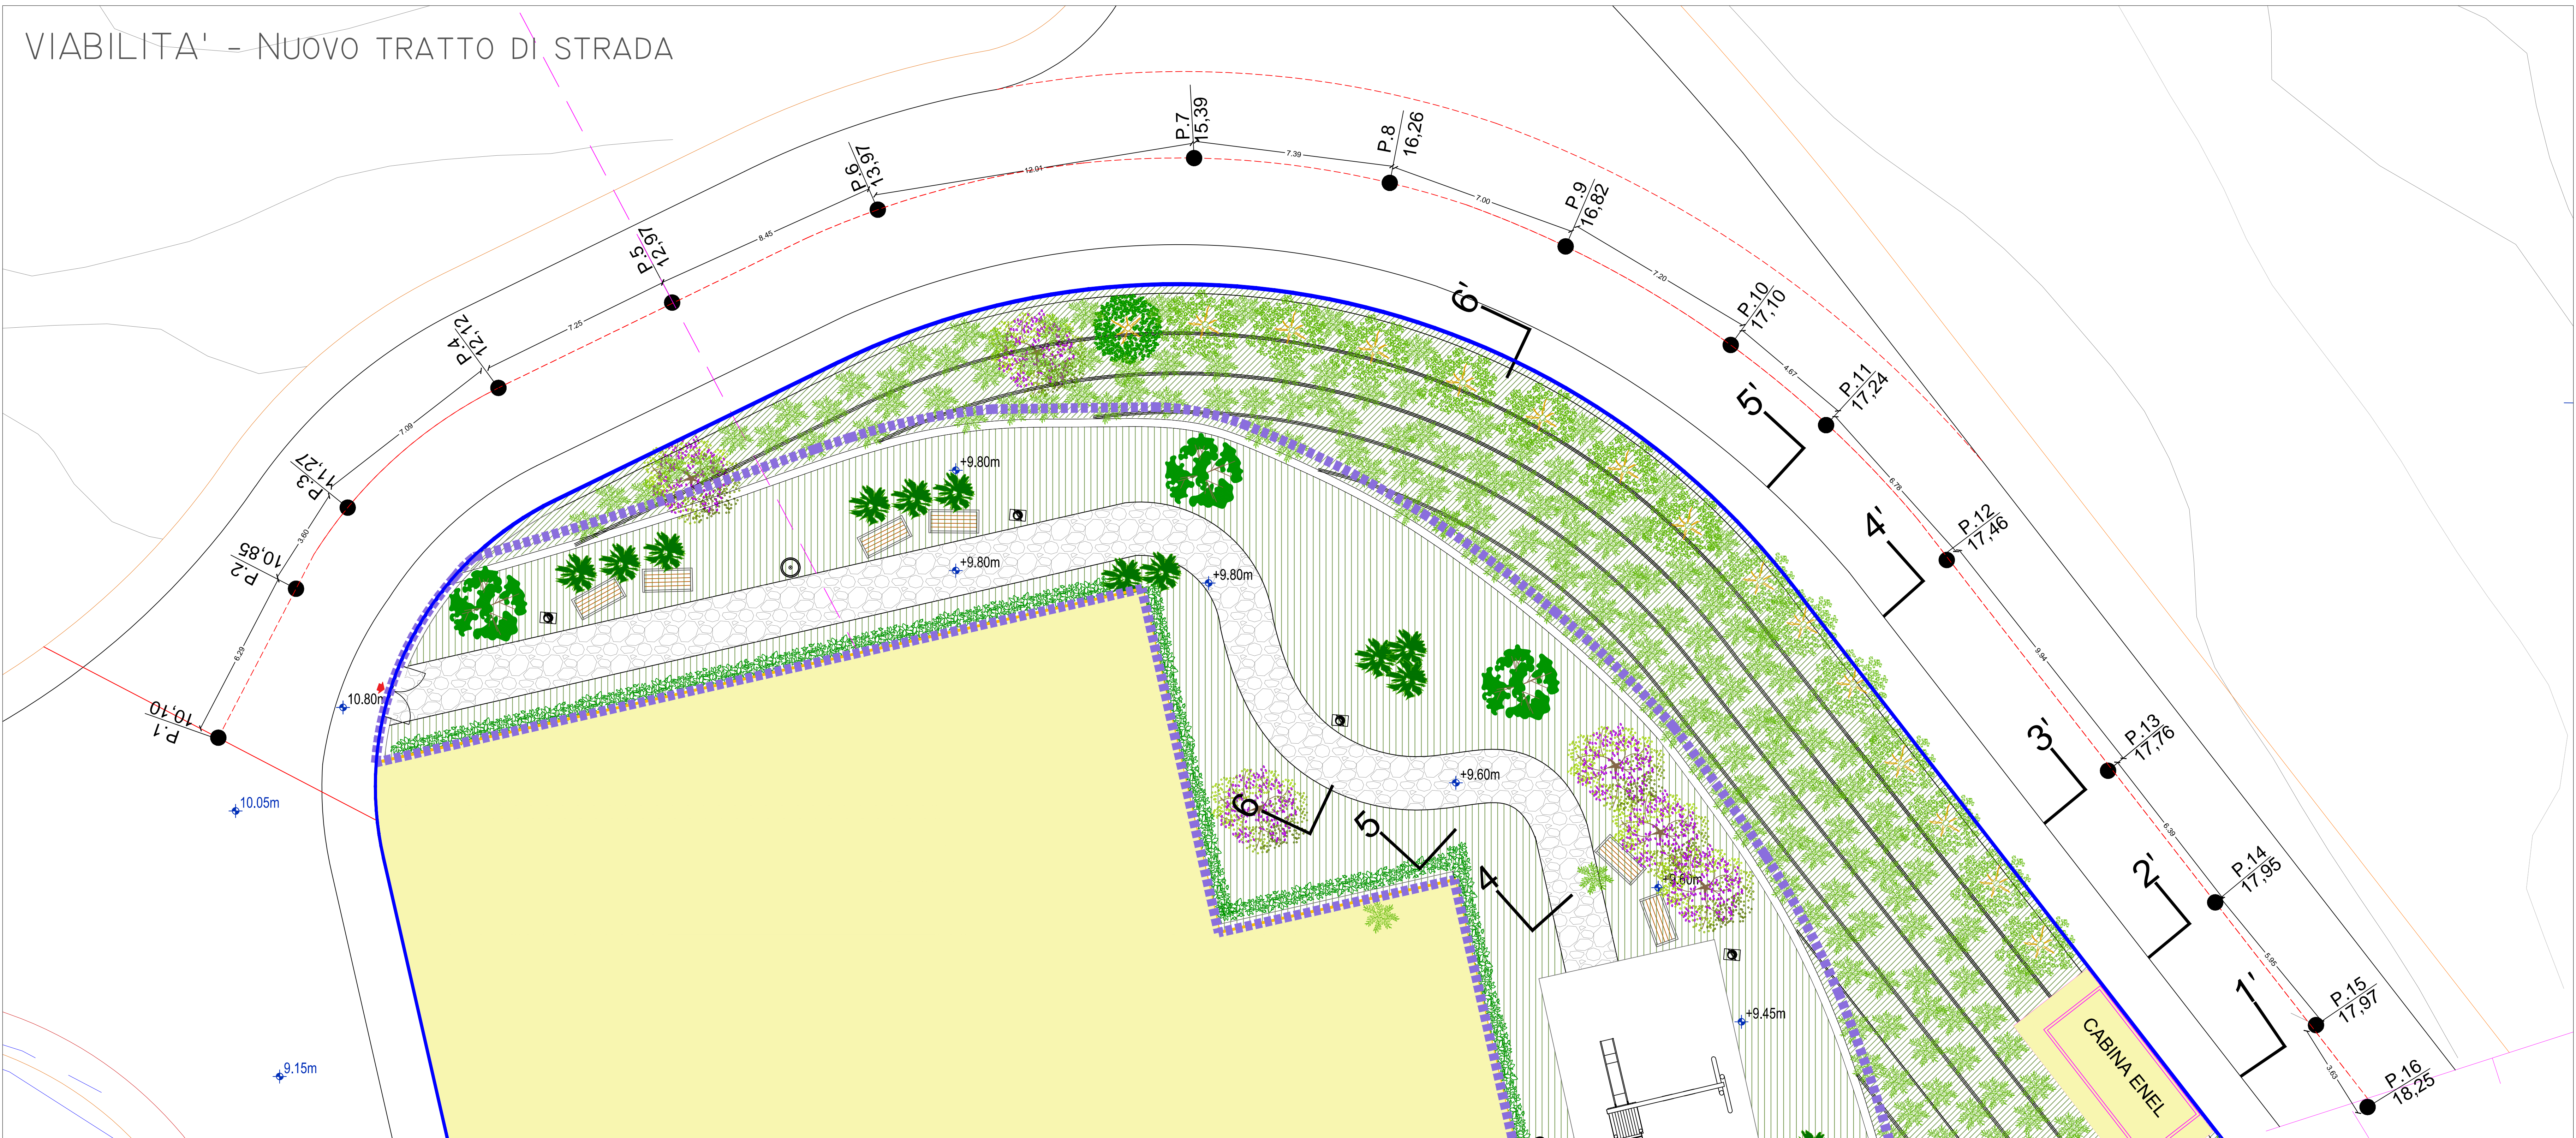

Muro di sostegno viminata

PROFILO LONGITUDINALE MURO

- Profilo terreno monte
- Profilo terreno valle
- Profilo muro di sostegno
- Piano di posa fondazione

PICCHETTO	1	2	3	4	5	6	7	8	9	10	11	12	13	14	15	16
DISTANZE PROGRESSIVE	0,00	6,30	9,90	17,15	24,40	33,00	45,10	52,30	59,30	66,70	71,35	76,25	86,20	94,35	100,55	104,15
DISTANZE PARZIALI		6,30	3,60	7,25	7,25	8,60	12,10	7,40	7,00	7,50	4,65	6,90	9,95	6,35	6,00	3,60
QUOTA TERRENO	10,10	10,85	11,00	11,27	11,45	12,12	12,35	12,57	13,35	14,45	15,39	16,47	16,26	16,90	17,10	17,46
QUOTA PROGETTO	10,10	10,85	11,00	11,27	11,45	12,12	12,35	12,57	13,35	14,45	15,39	16,47	16,26	16,90	17,10	17,46