


| ZONIZZAZIONE ATR20 | | | |
|--------------------|--------|--------------------------|----------|
| PUBBLICO | P1 | Area a parcheggio | 745 mq |
| | P2 | Area a parcheggio | 420 mq |
| | V1 | Area a verde attrezzato | 1.440 mq |
| | URB II | Area per urb. secondaria | 1.073 mq |
| SUBTOTALE (A) | | | 3.678 mq |

| | | | |
|---------------------|----|--------------------------------|----------|
| PRIVATO | F1 | Sup. fondiaria Coperta | 1726 mq |
| | | Sup. fondiaria Scoperta | 41 mq |
| | | Sup. fondiaria di uso pubblico | 12 mq |
| SUBTOTALE (B) | | | 1.779 mq |
| TOTALE AT_R20 (A+B) | | | 5.457 mq |

| COMPOSIZIONE COMPARTO CR20 | | | |
|----------------------------|-------------------|------------------------|----------|
| AREA DA ALIMENTAZIONE | AT_R20 | Area di trasformazione | 5.457 mq |
| | AV ₄₈ | Viabilità | 163 mq |
| | AV ₄₉ | Viabilità | 1603 mq |
| | AS ₂₂₅ | Area a standard | 3.433 mq |
| AREA DA ALIMENTAZIONE | AS ₂₅₉ | Area a standard | 1.765 mq |

TOTALE SUP. TERRITORIALE COMPARTO CR_20 12.421 mq

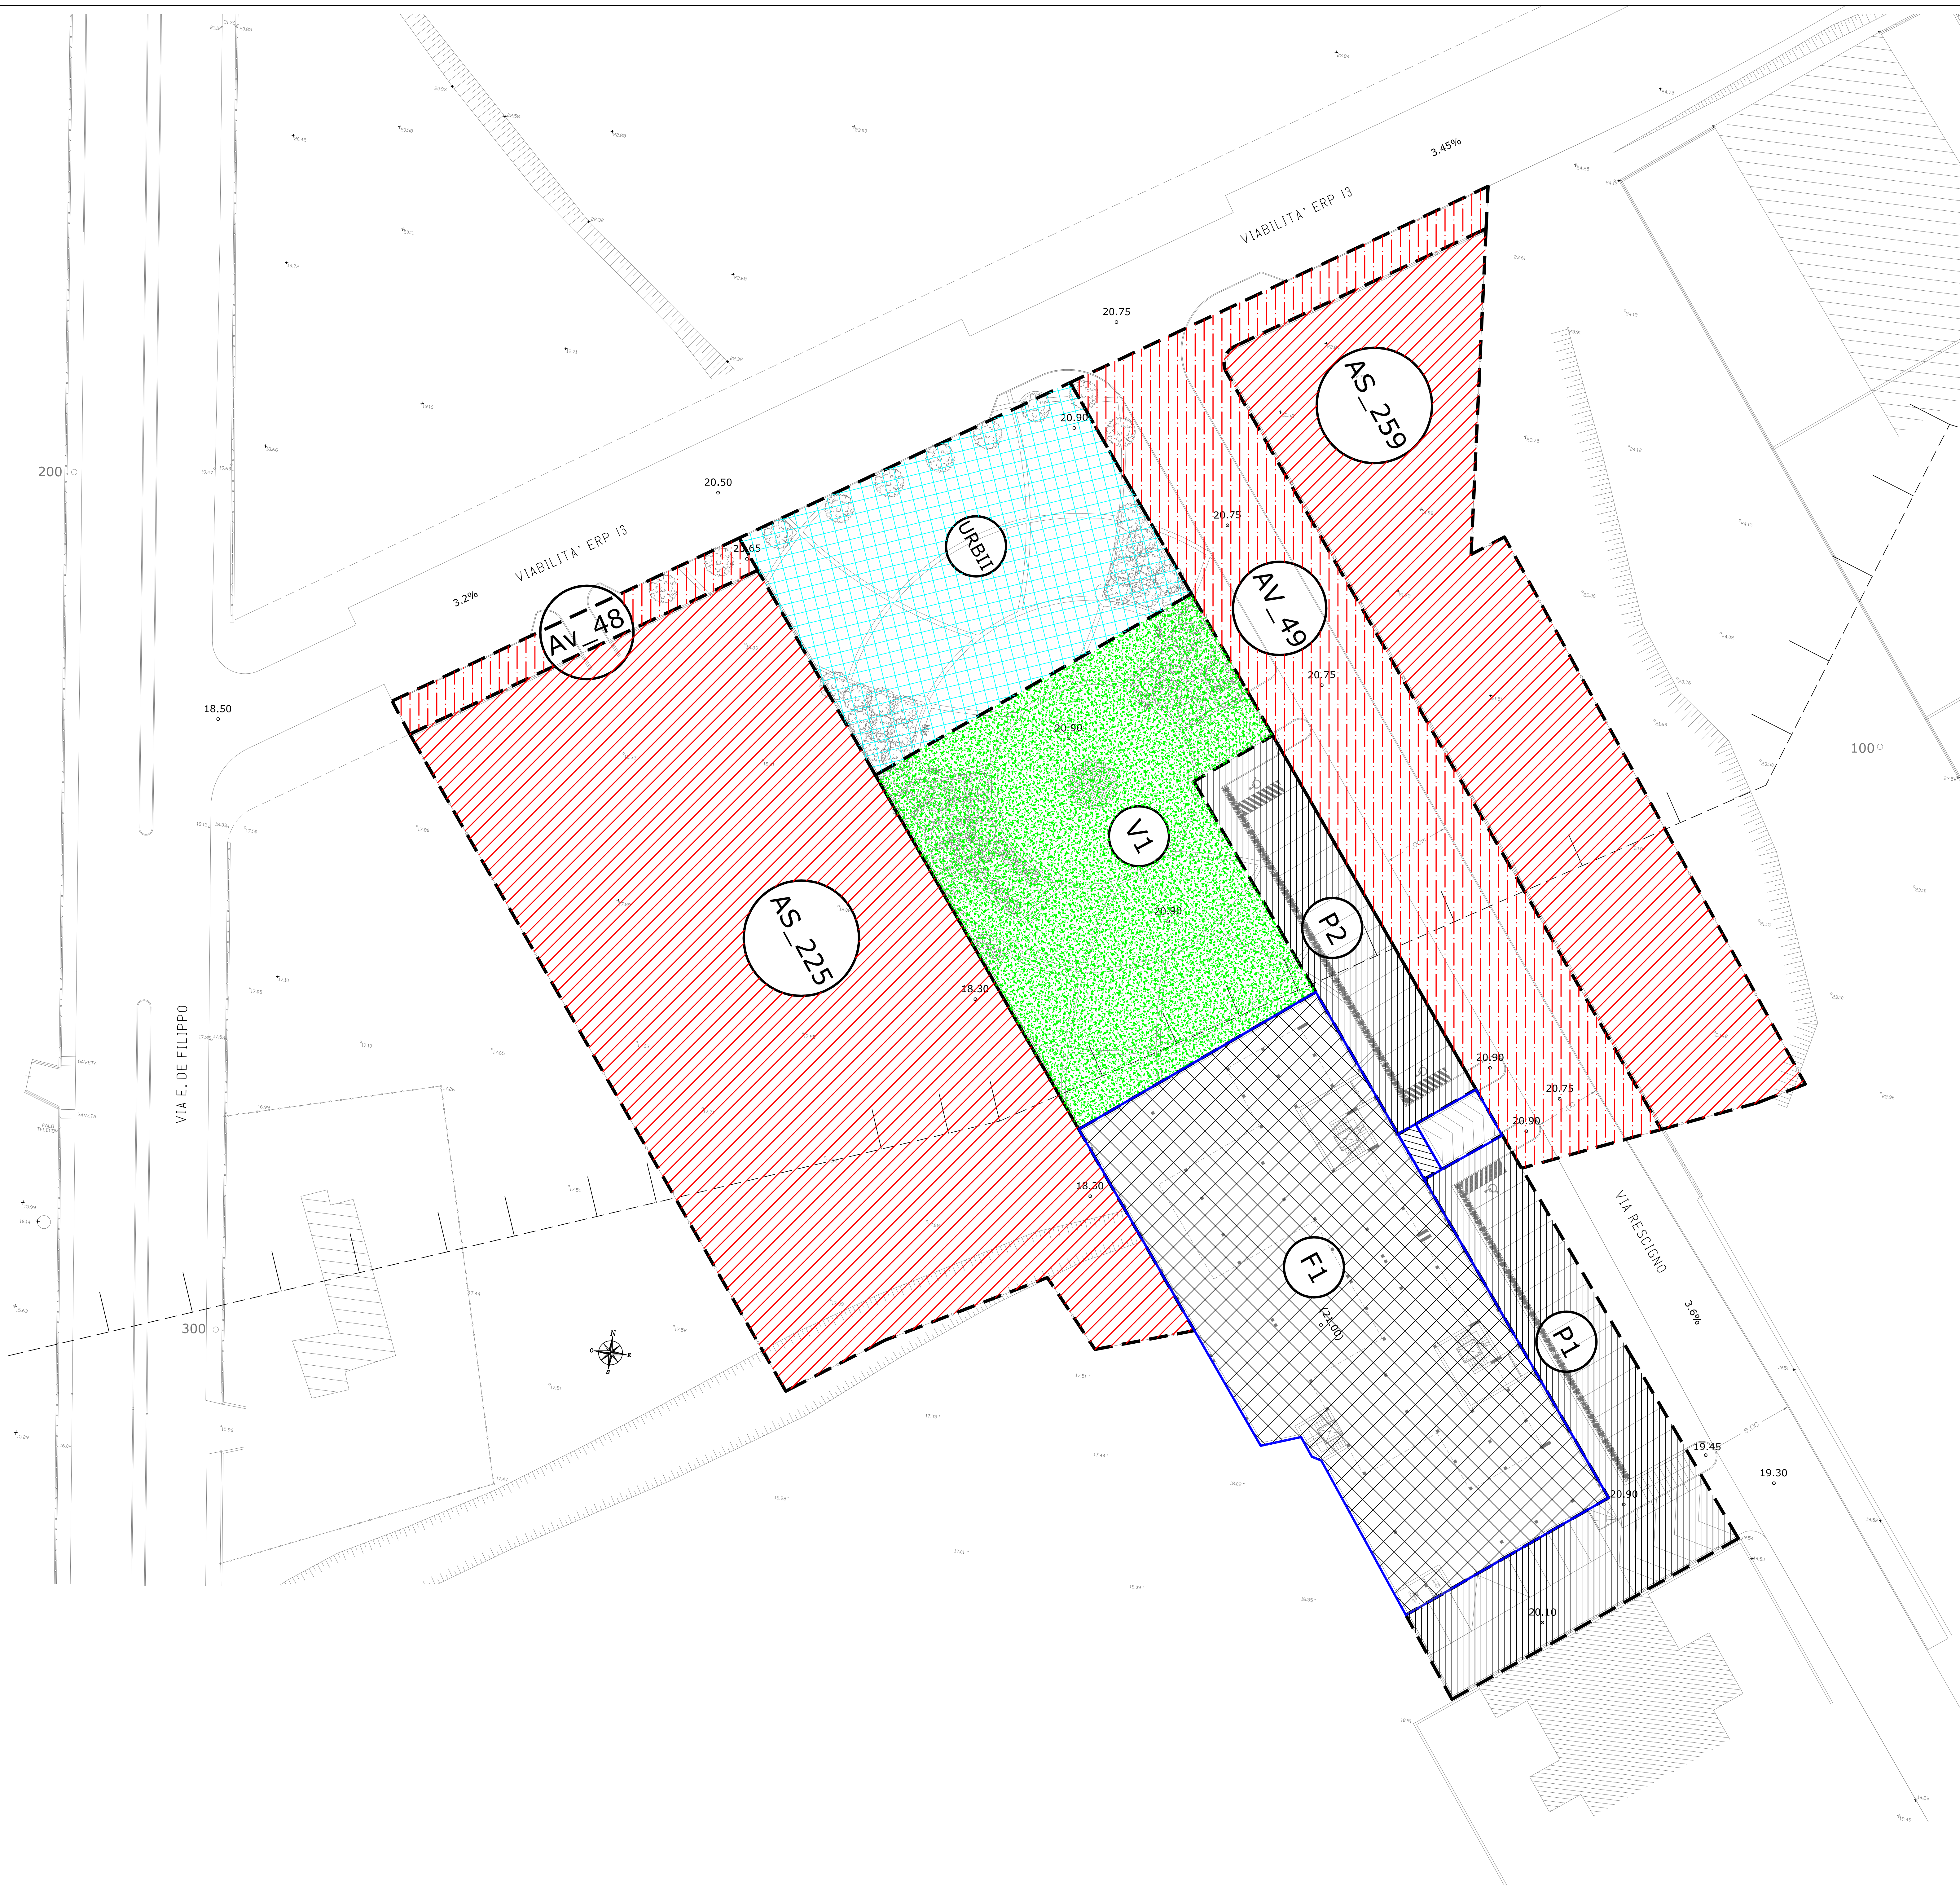

COMPARTO EDIFICATORIO CR_20

COMUNE DI SALERNO

PUA CR_20

SPAZIO RISERVATO ALL'ENTE

Visi / Approvazioni

Protocollo

COMMITTENTE

PROGETTAZIONE PUA

Ing. Gerardo CANCELLARIO

Via Cernaia 9 - 84127 Salerno

Tel 089 754855 - email: cancellariog@iscail.it

Collaboratori: Arch. Giuseppe Giordano, Ing. Giuseppe Fortunato, Ing. Vincenzo Scornino

Tavola

PA4

REV1

Elaborato

Planimetria della destinazione d'uso del suolo con indicazione delle aree ad uso privato, pubblico e da cedere all'Amministrazione

Scala

1:250

| REV. | DATA | DESCRIZIONE MODIFICA |
|------|----------------|---------------------------------|
| 0 | dicembre 2010 | Emissione |
| 1 | settembre 2011 | Adattamento AV48 - via Rescigno |
| 2 | | |